


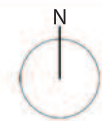

Plan



Location



Turkey, Çanakkale

DIPARTIMENTO DI ARCHITETTURA E DISEGNO INDUSTRIALE


Seconda Università degli Studi di Napoli
Dipartimento di Architettura e Disegno Industriale
Luigi Vanvitelli
Corso di laurea in Architettura

Insegnamento: A00102 -
ARCHITETTURA DEGLI INTERNI
a.s. 2013/2014

GRUPPO




PROGETTO

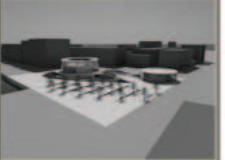


foto

DOCENTE: PROF. ARCH. CLAUDIO GAMBARDILLA

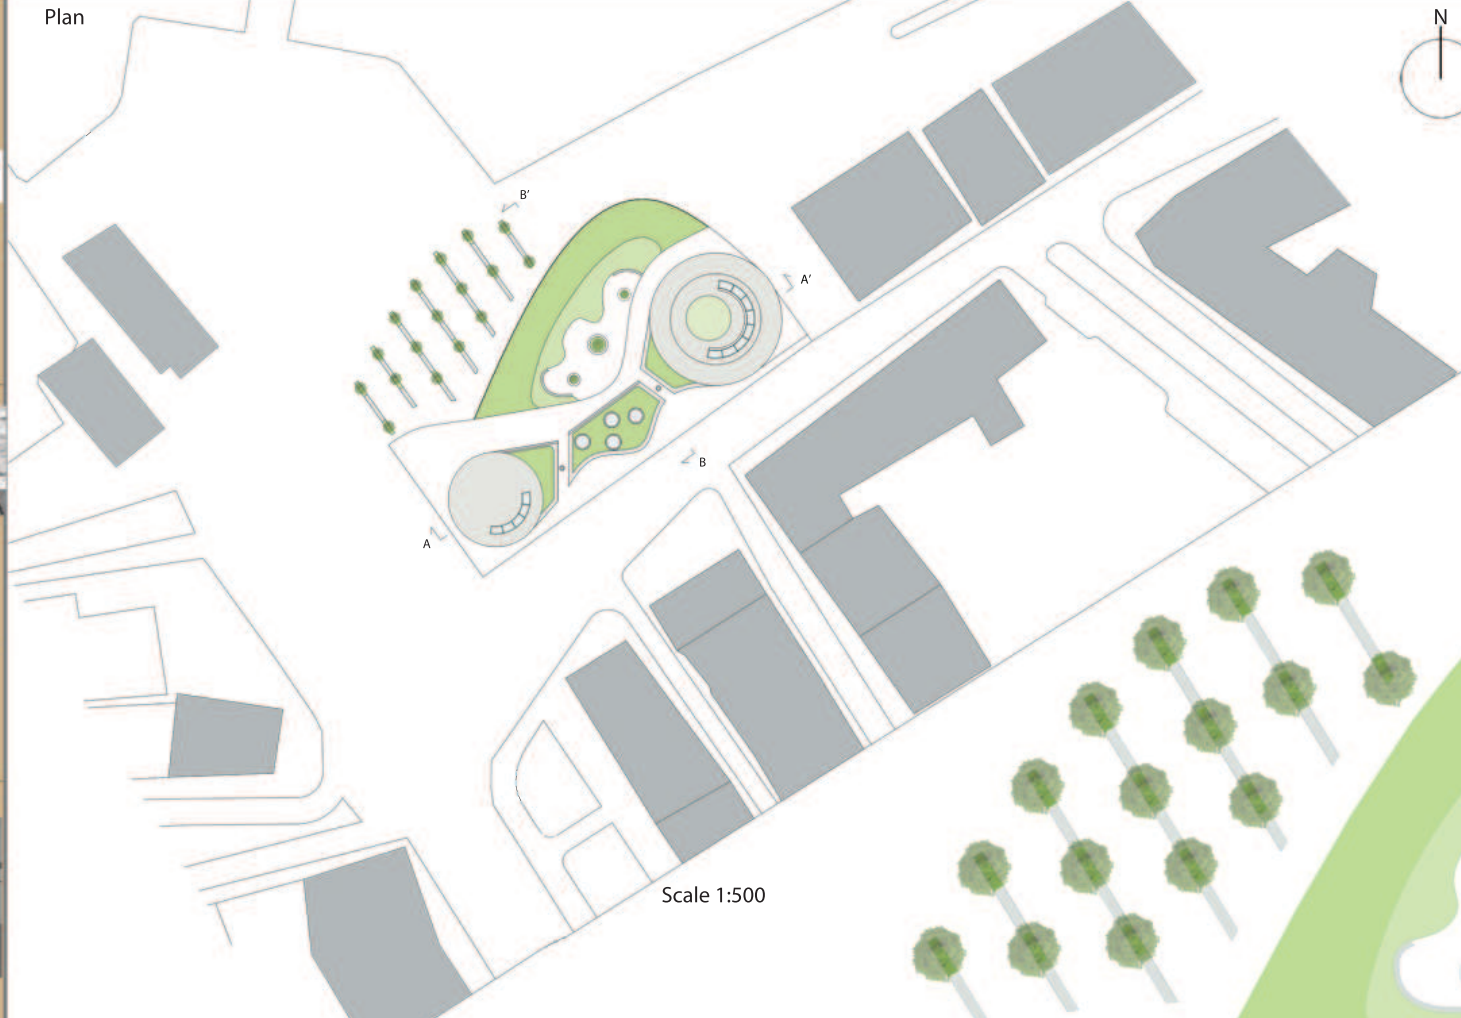

Scale 1:500


Ground floor plan

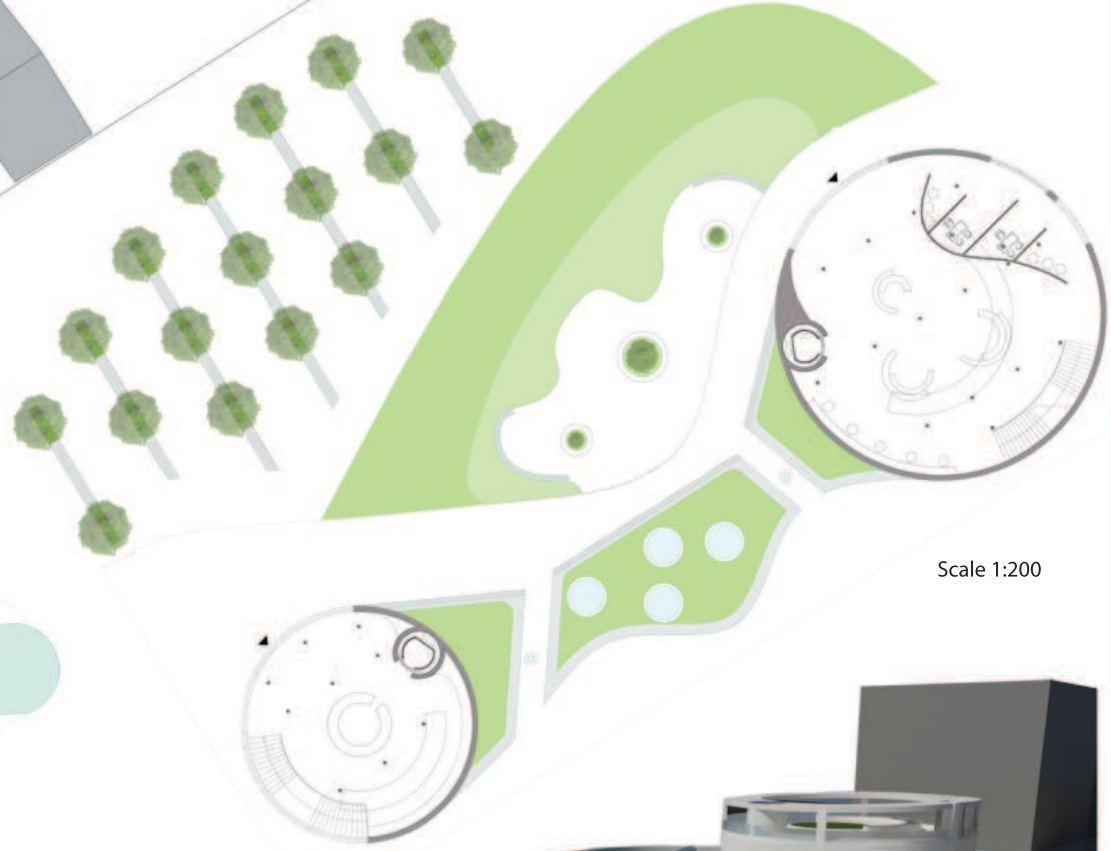


Scale 1:200

Functional system

- Hall
- Meeting point/bookshop
- Exposition
- External court

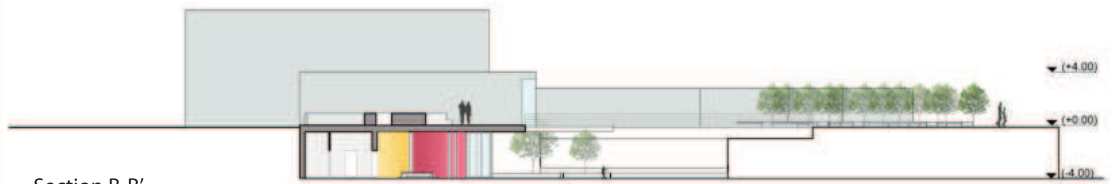

Section B-B'

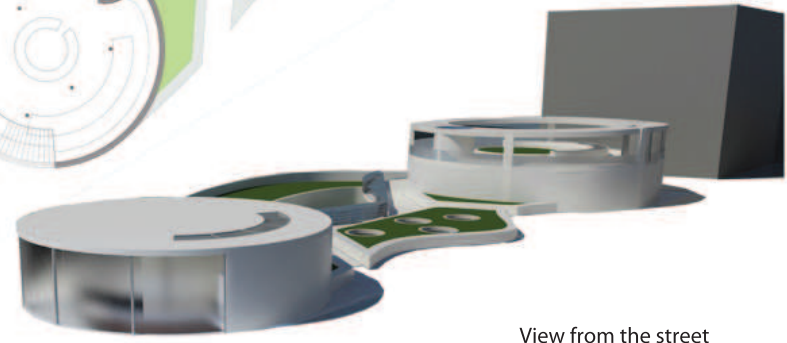

View from the street