



DIPARTIMENTO DI ARCHITETTURA E DISEGNO INDUSTRIALE

Seconda Università degli Studi di Napoli Dipartimento di Architettura e Disegno Industriale Luigi Vanvitelli

Corso di laurea in Architettura

Insegnamento: A00102 - ARCHITETTURA DEGLI INTERNI

GRUPPO



Salvatore Giordano



Miriam Malale




PROGETTO




foto


Titolo: Underground square museum
DOCENTE: PROF. ARCH. CLAUDIO GAMBARELLA

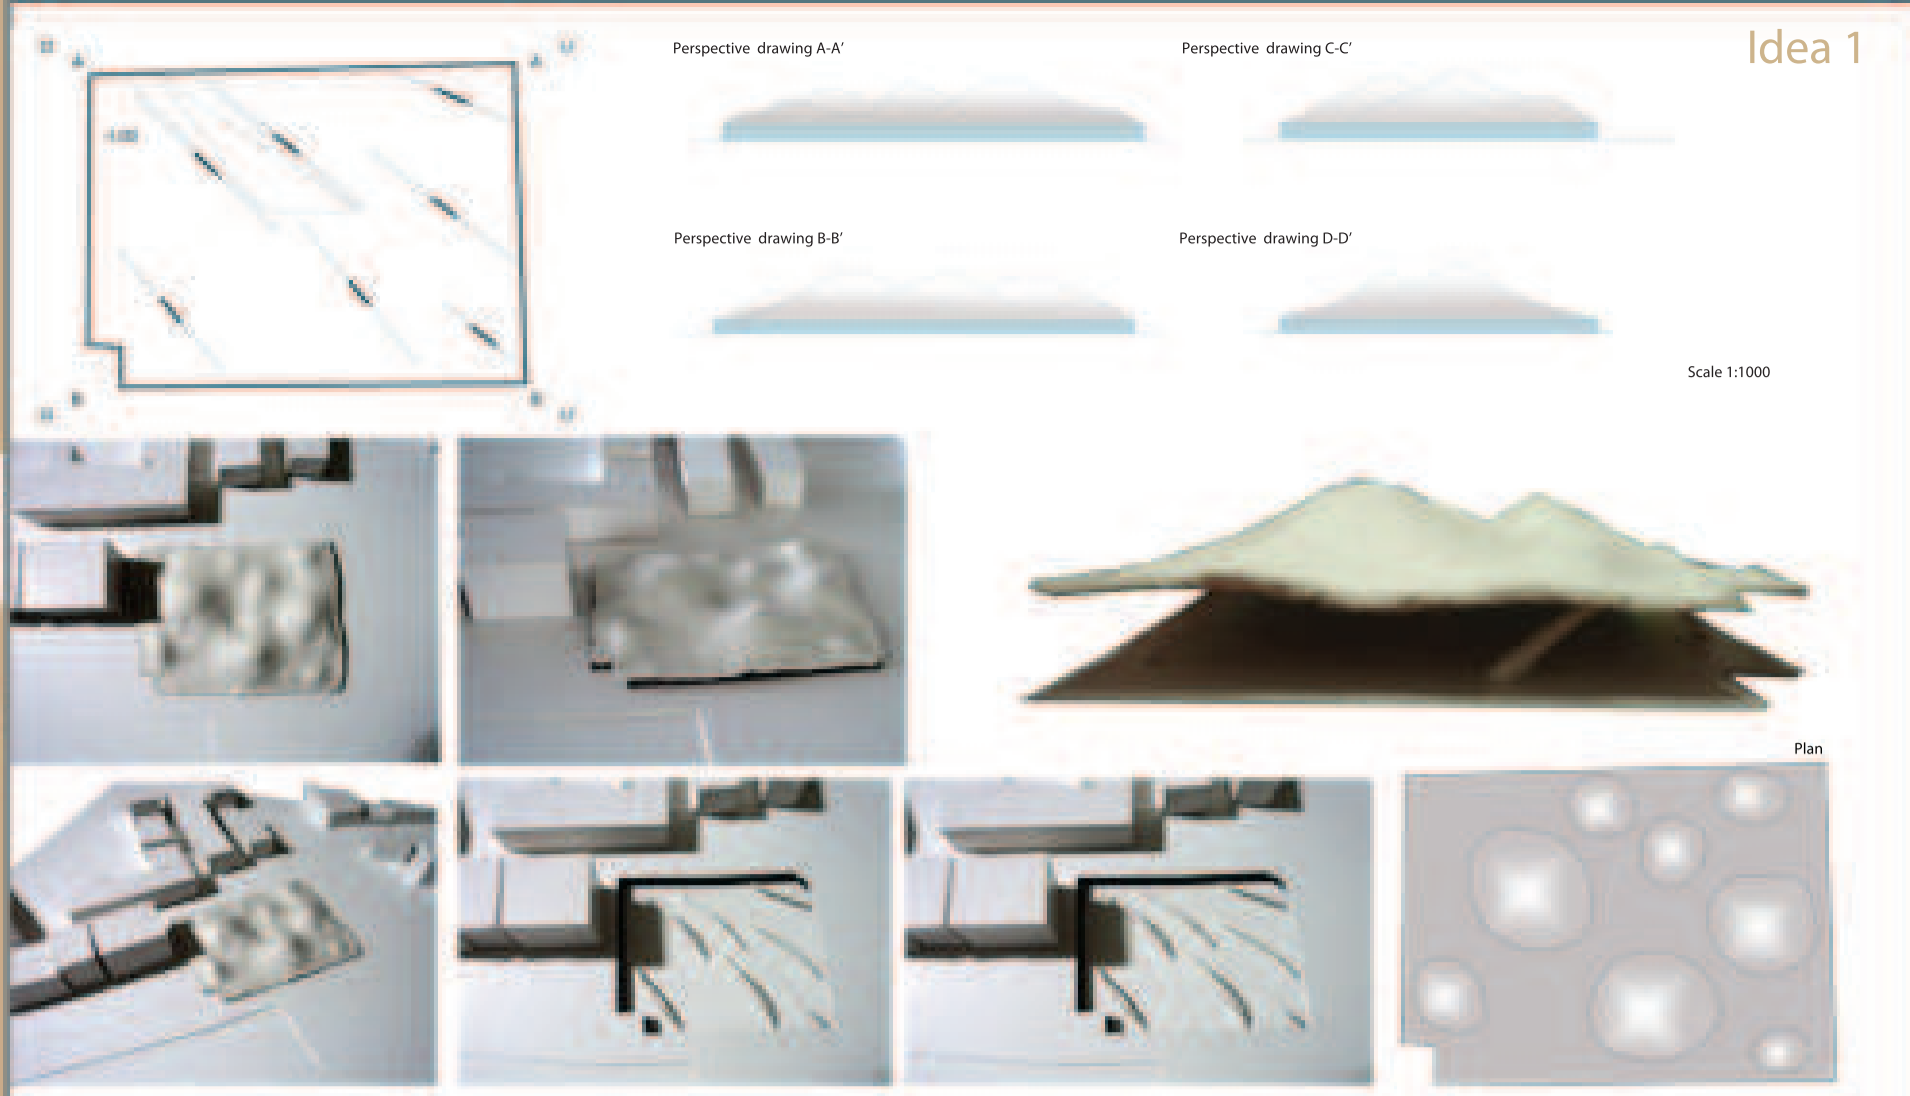


Idea 1

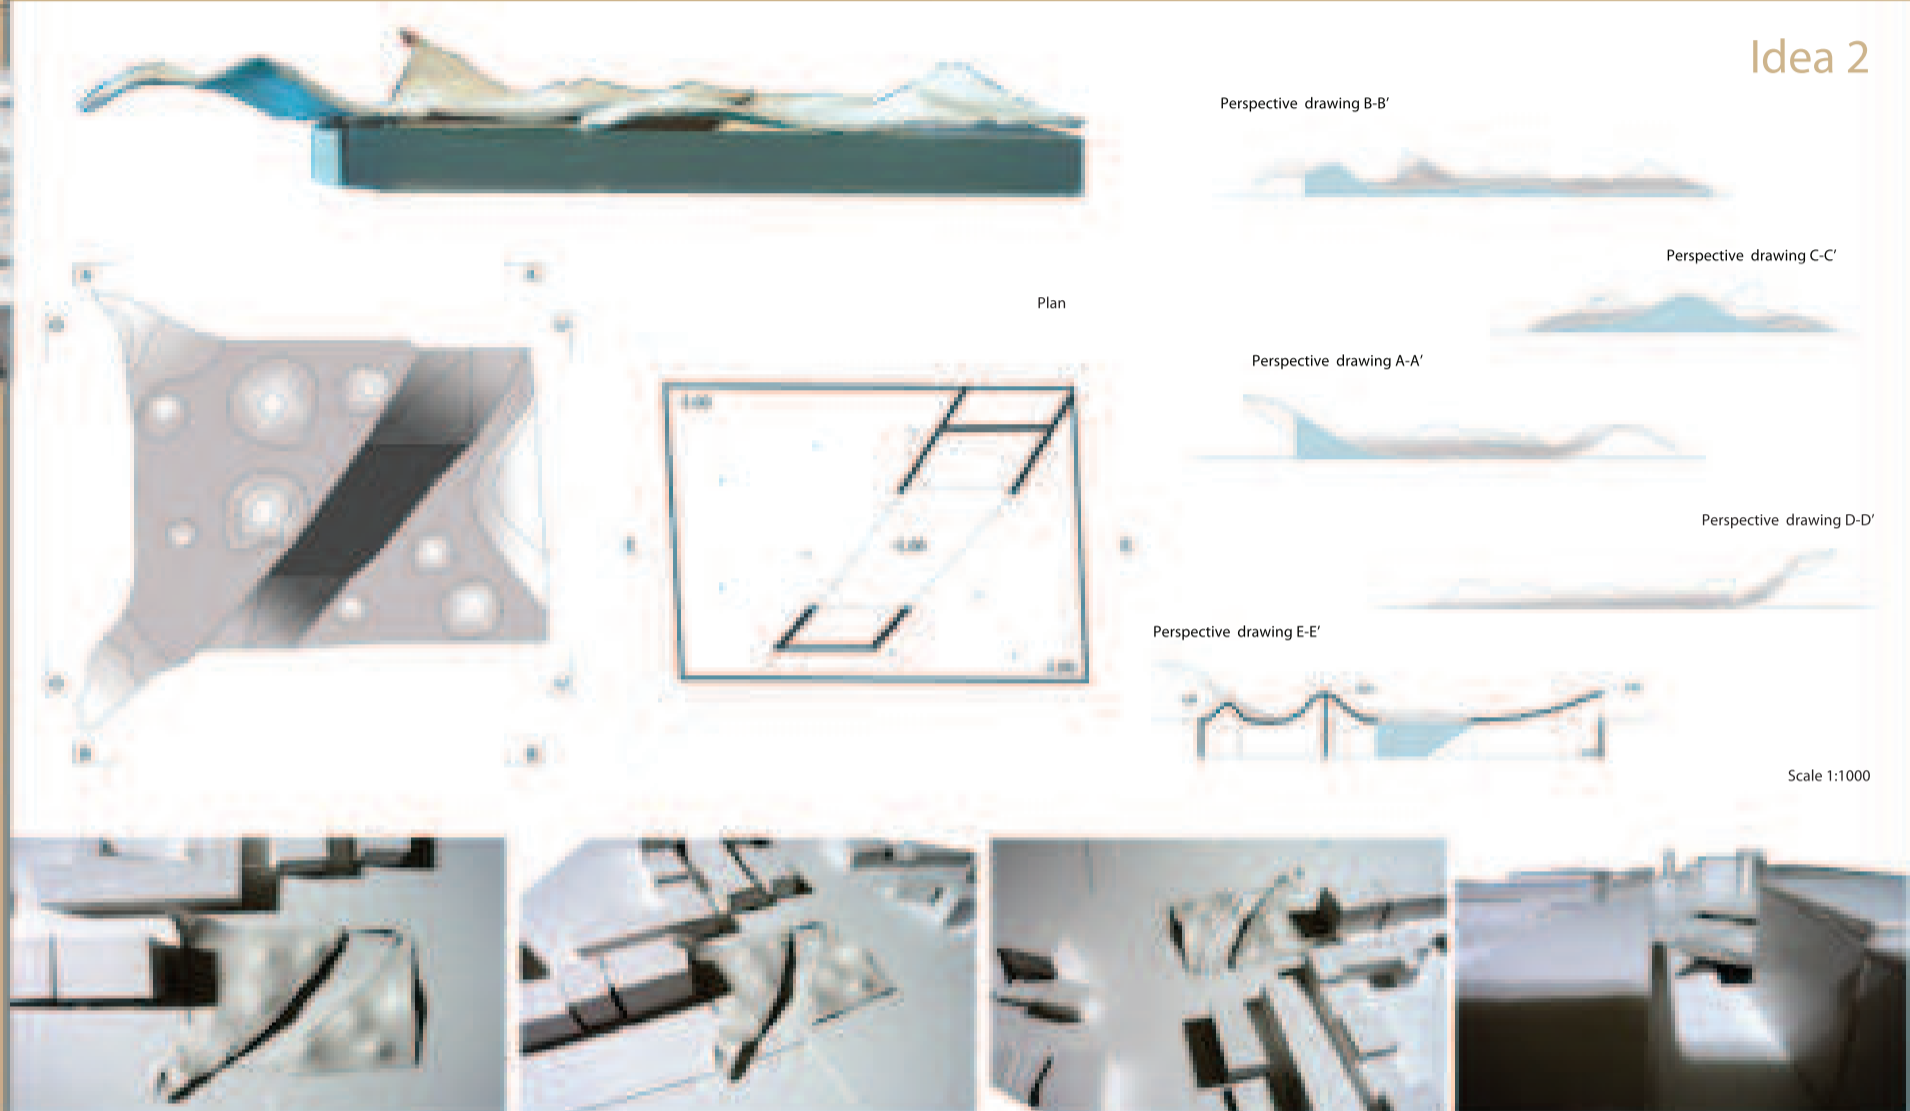


Idea 2

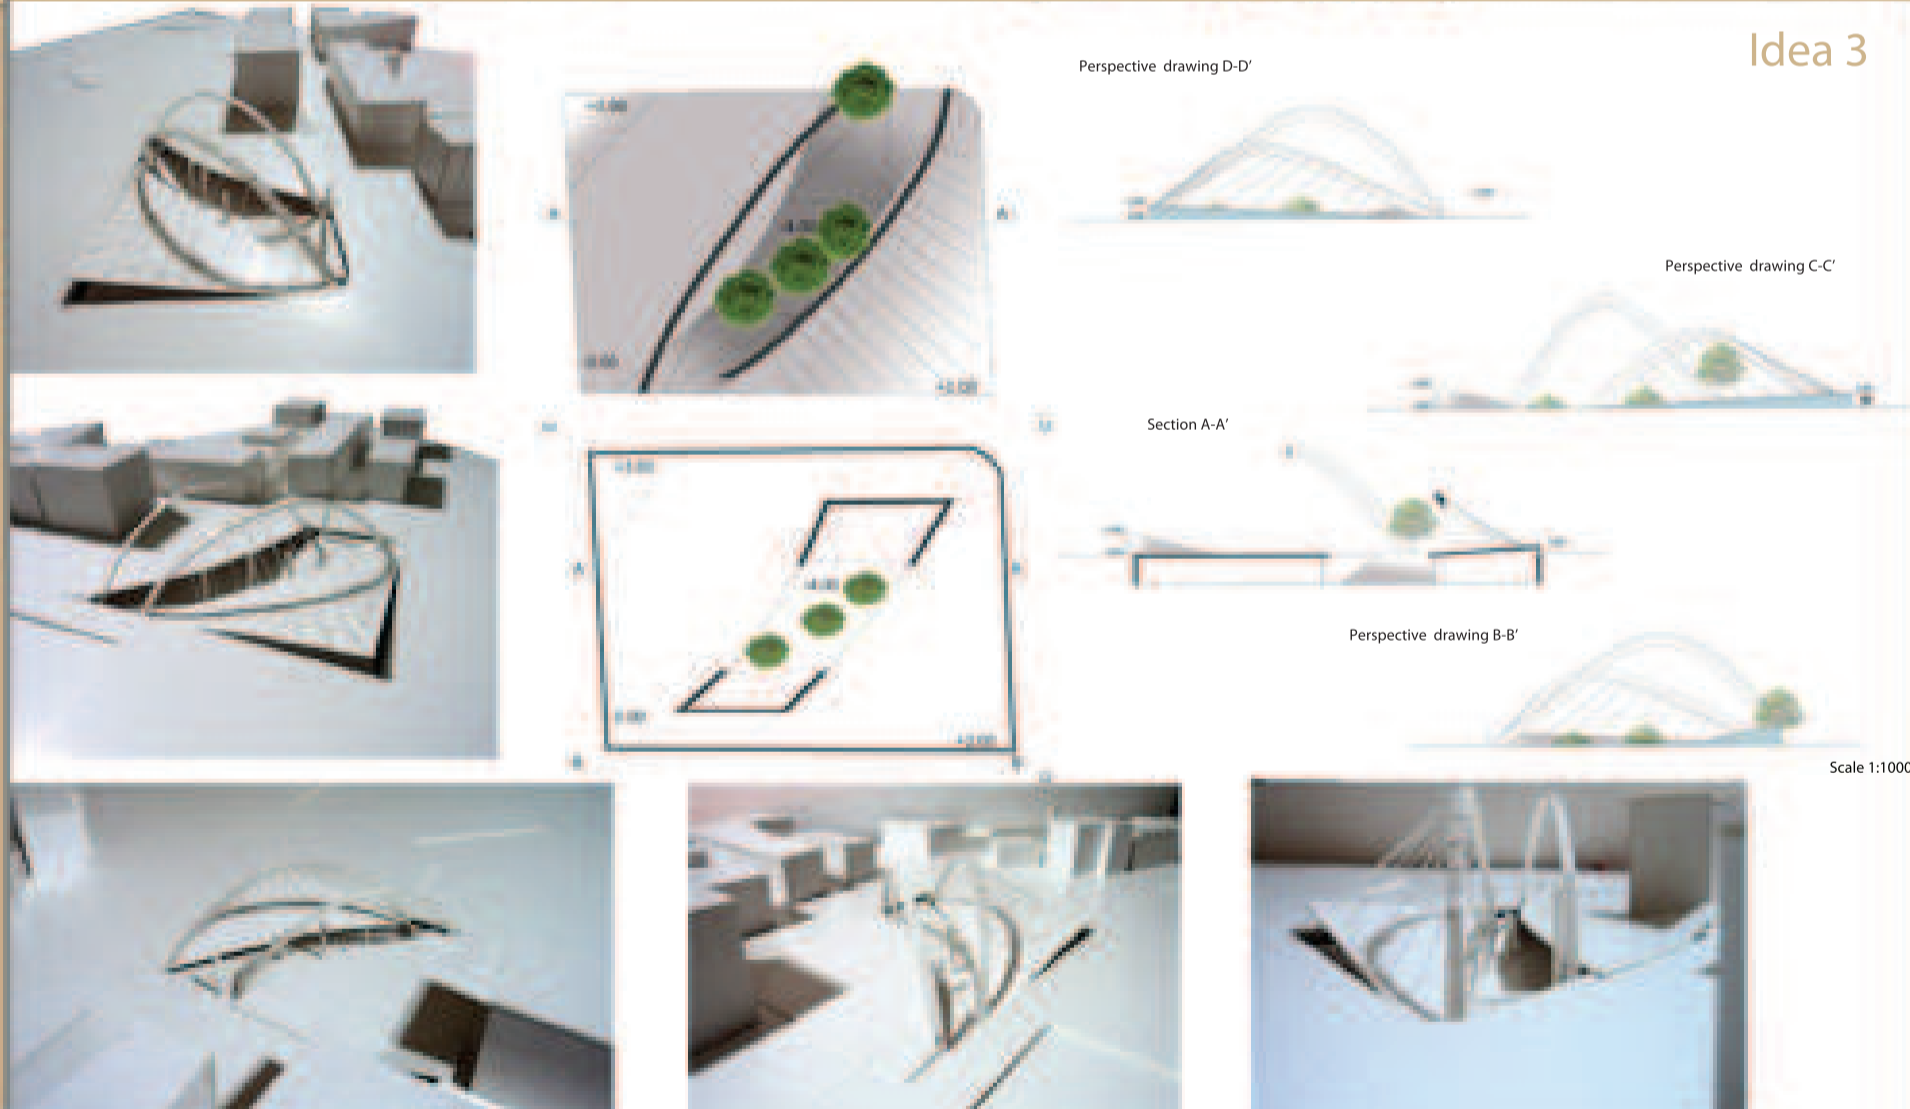


Idea 3

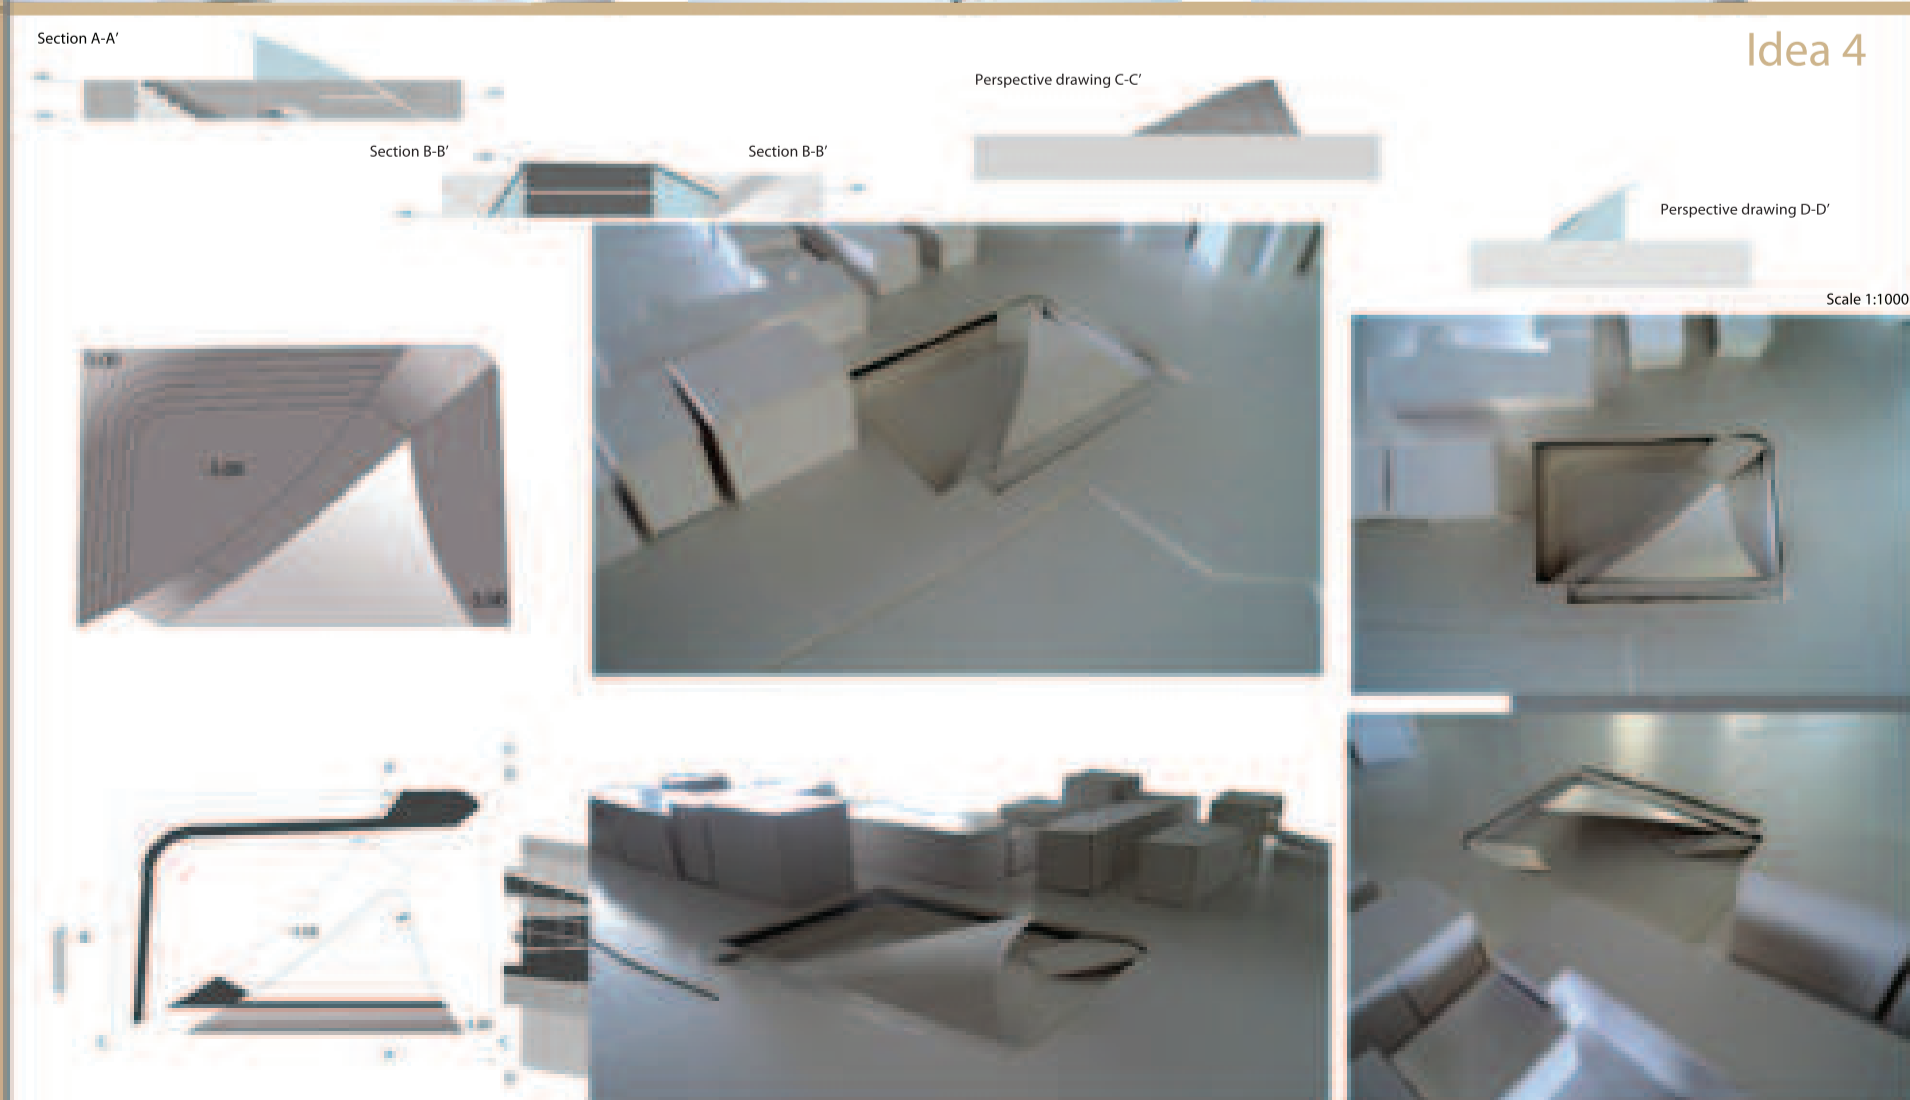


Idea 4

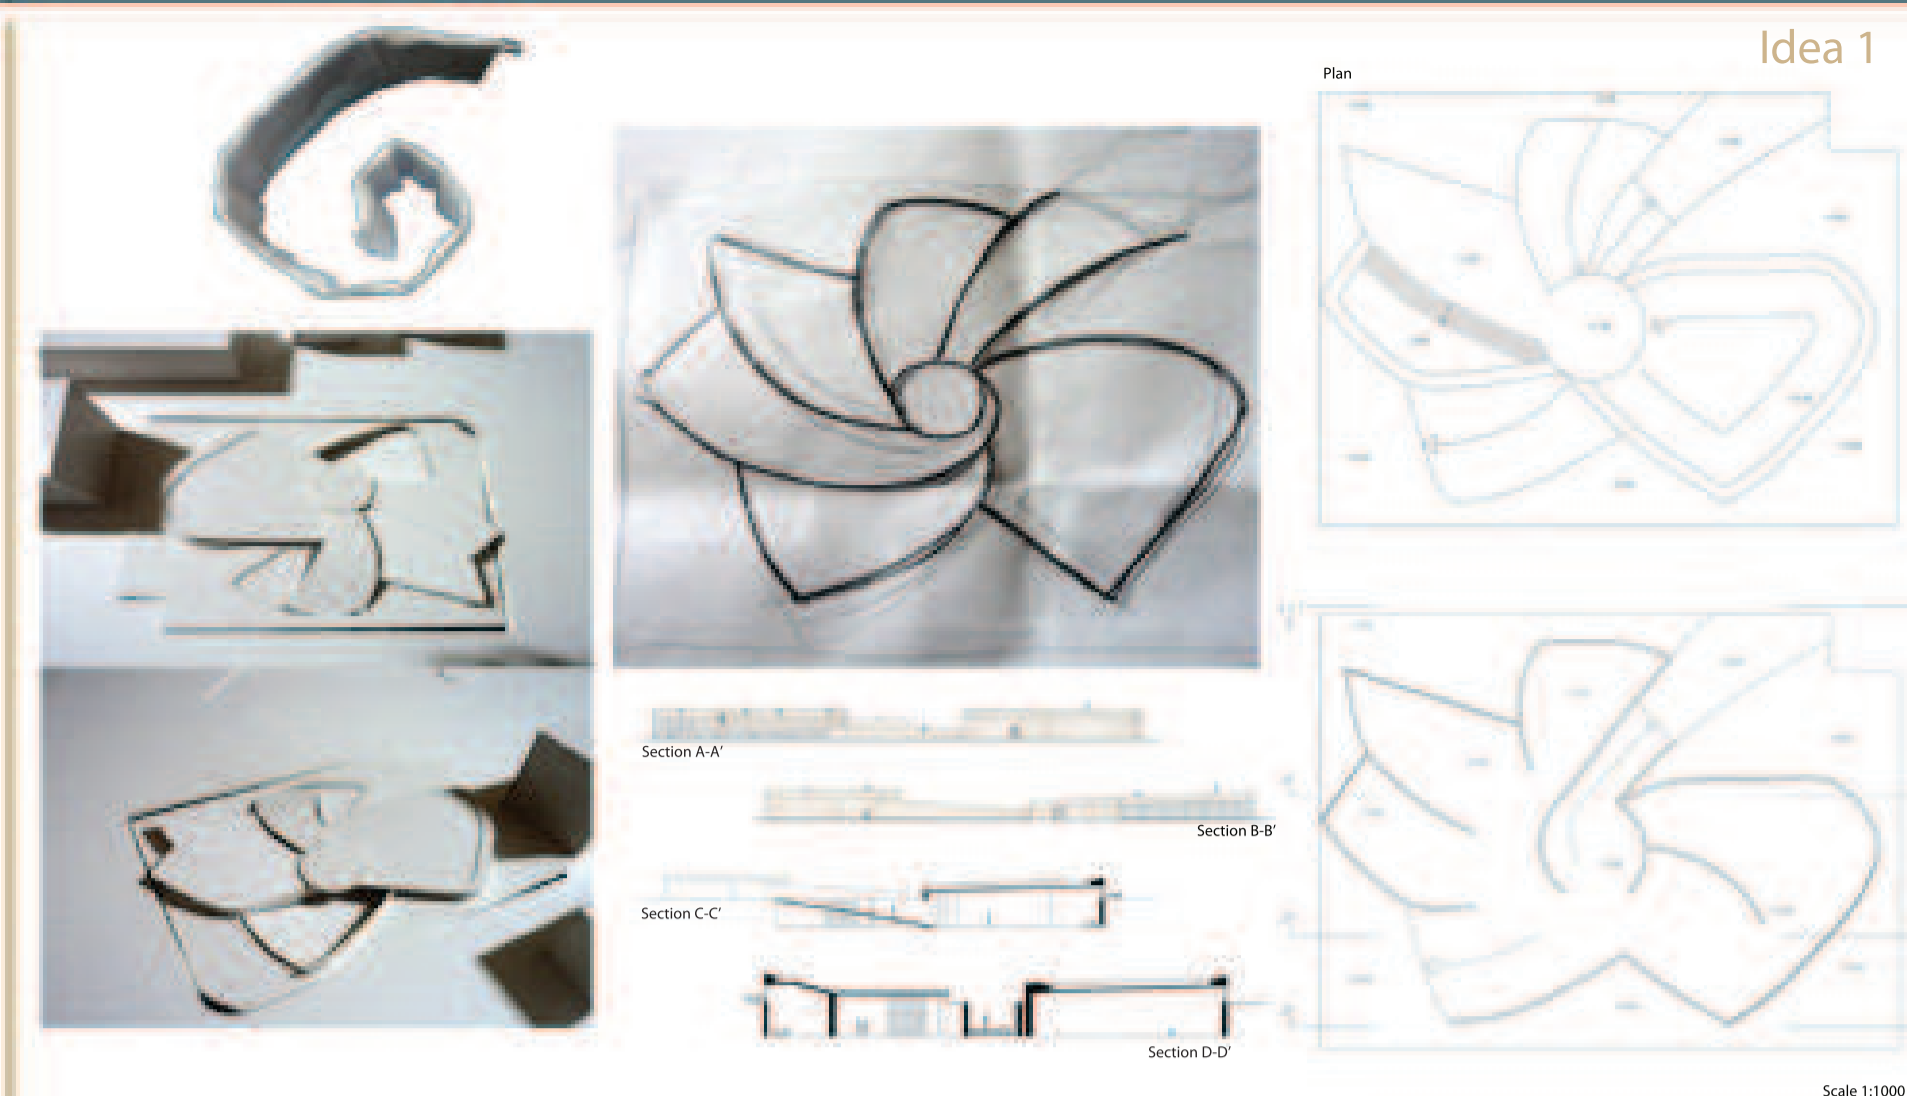


Idea 1

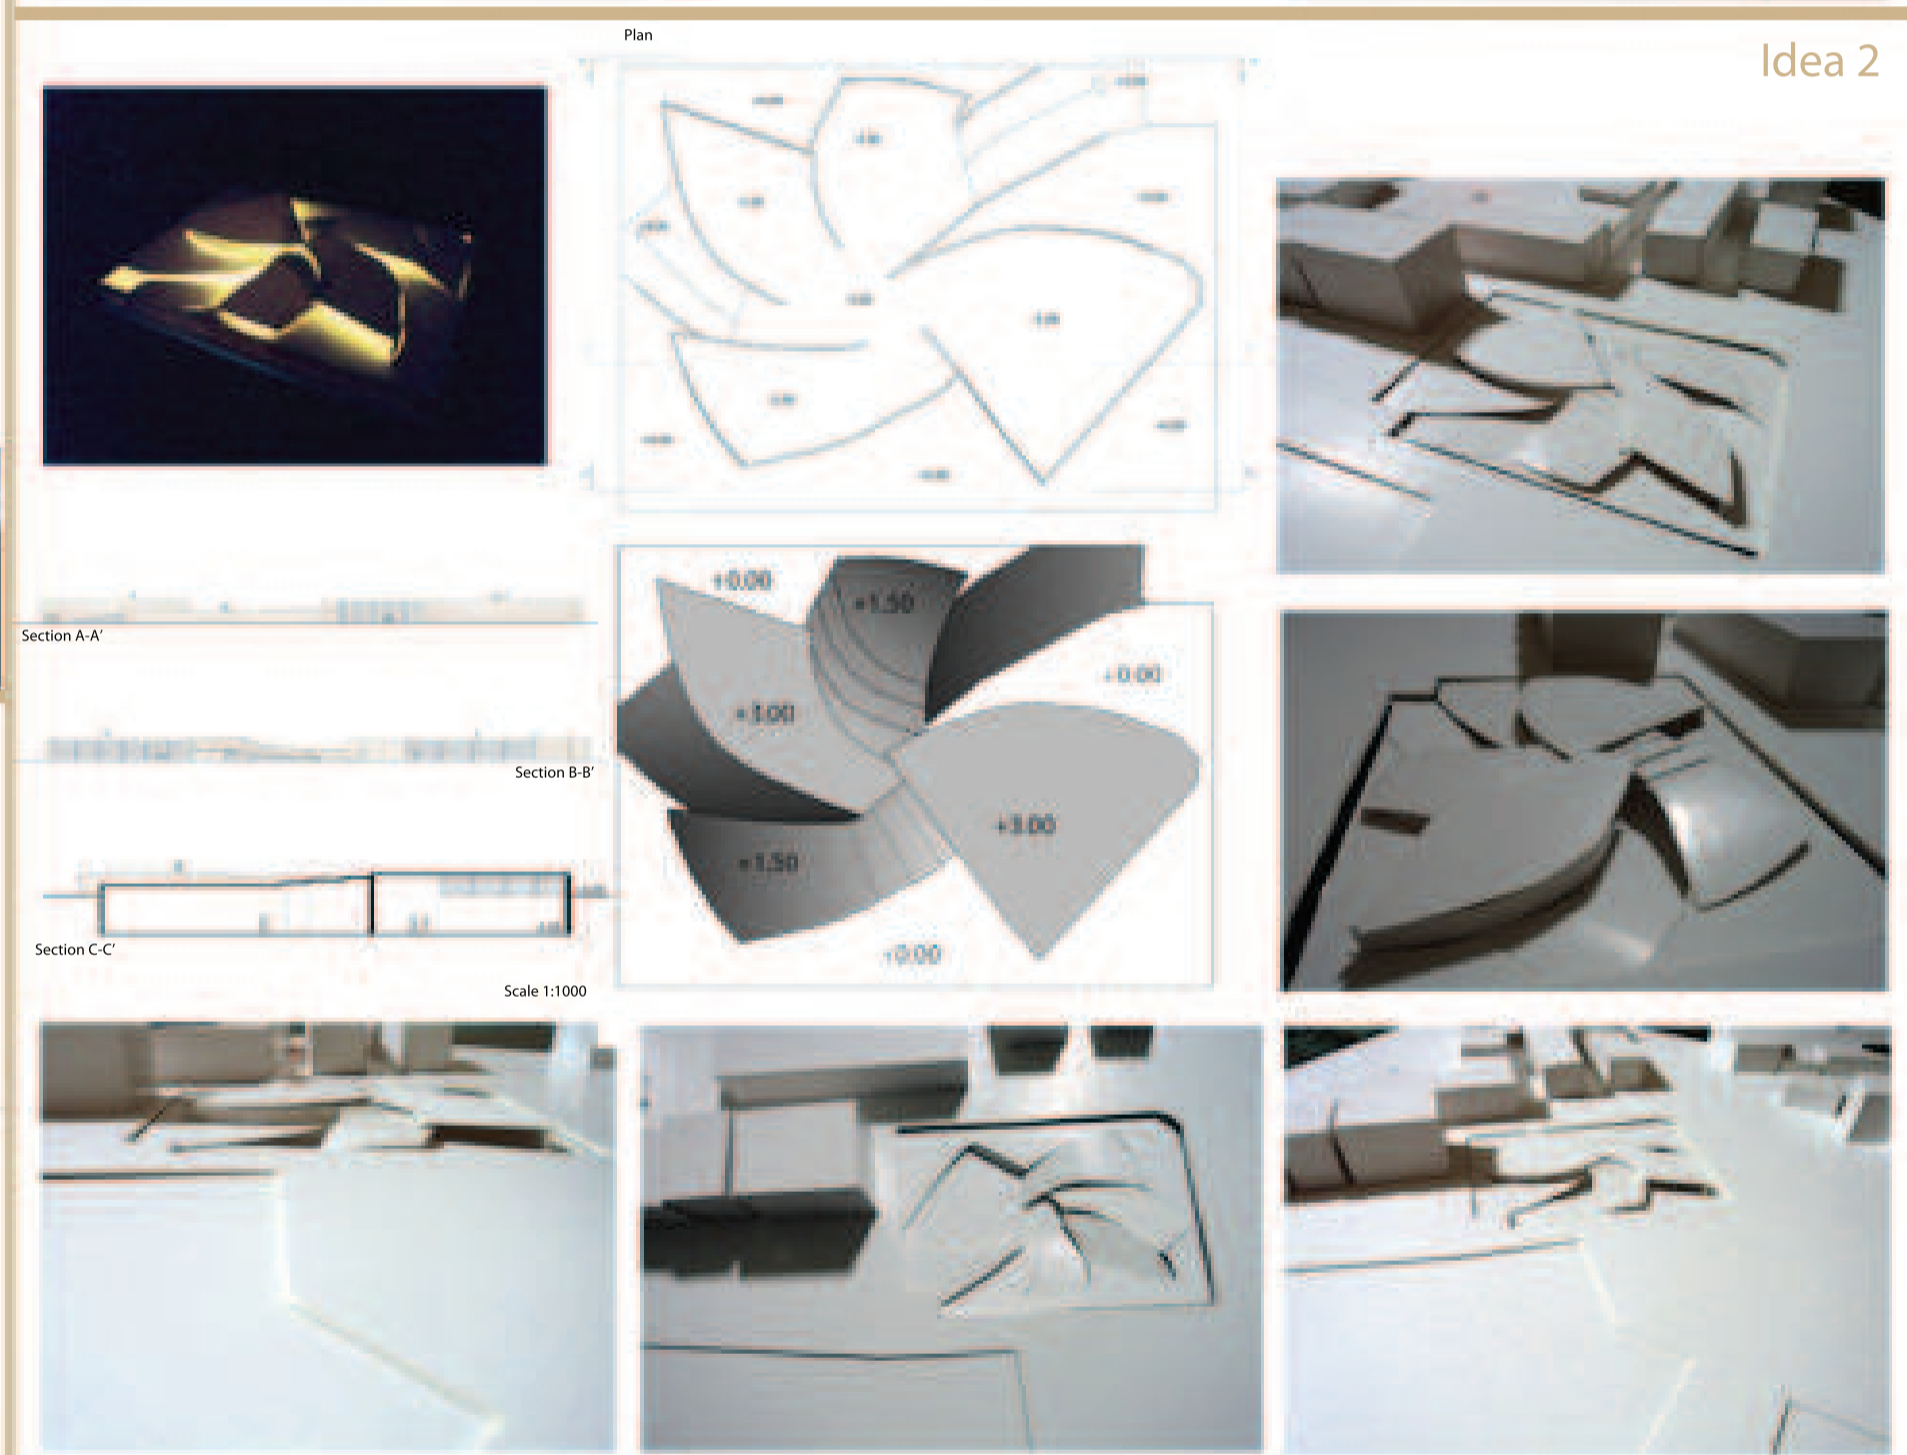



Idea 2

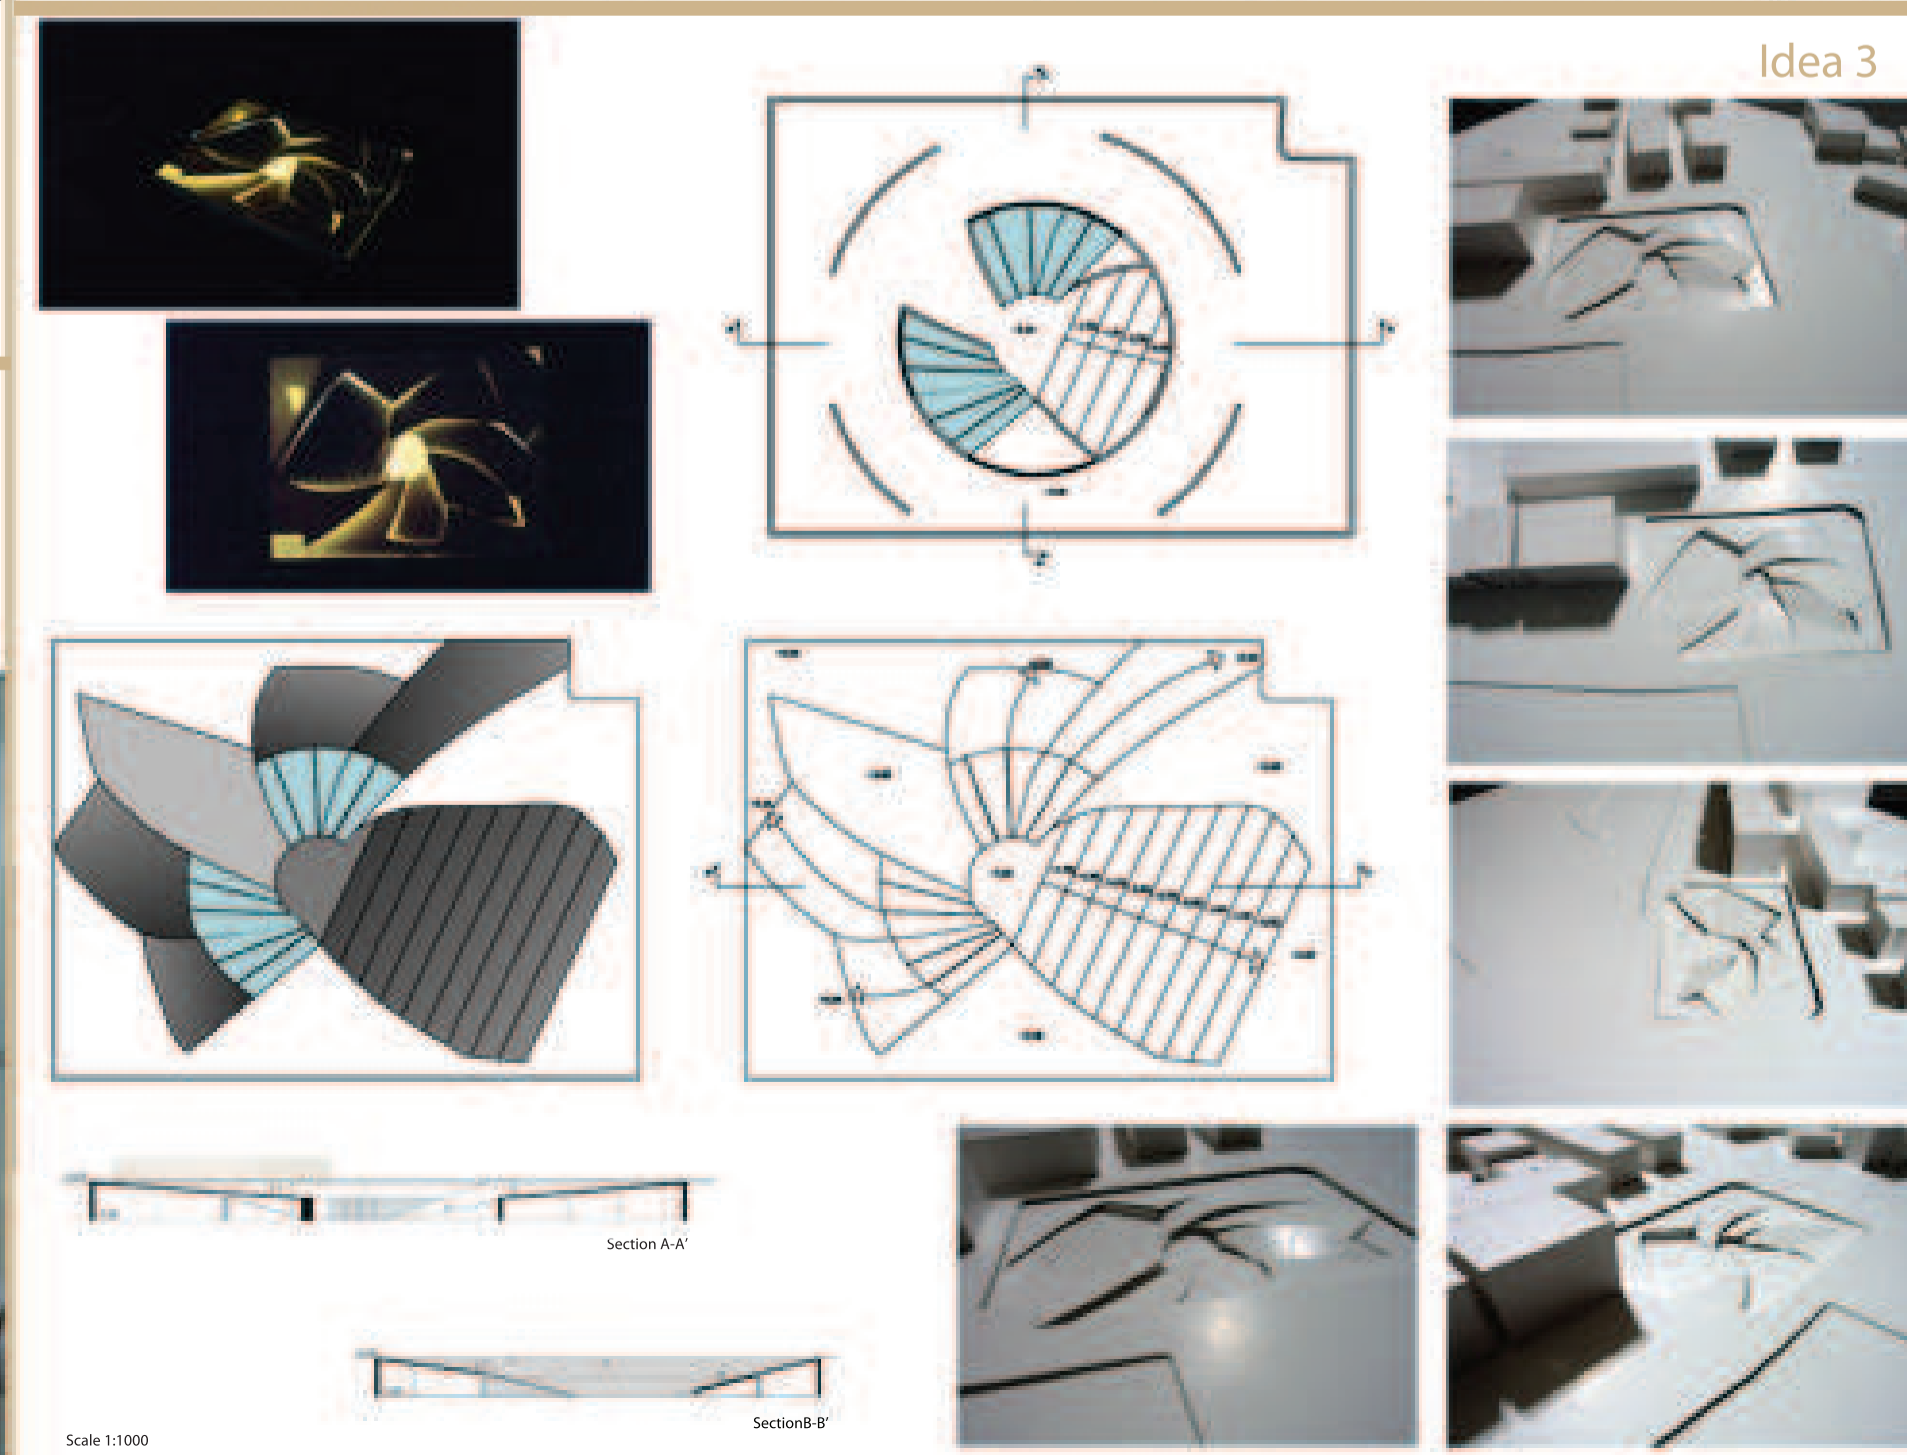


Idea 3

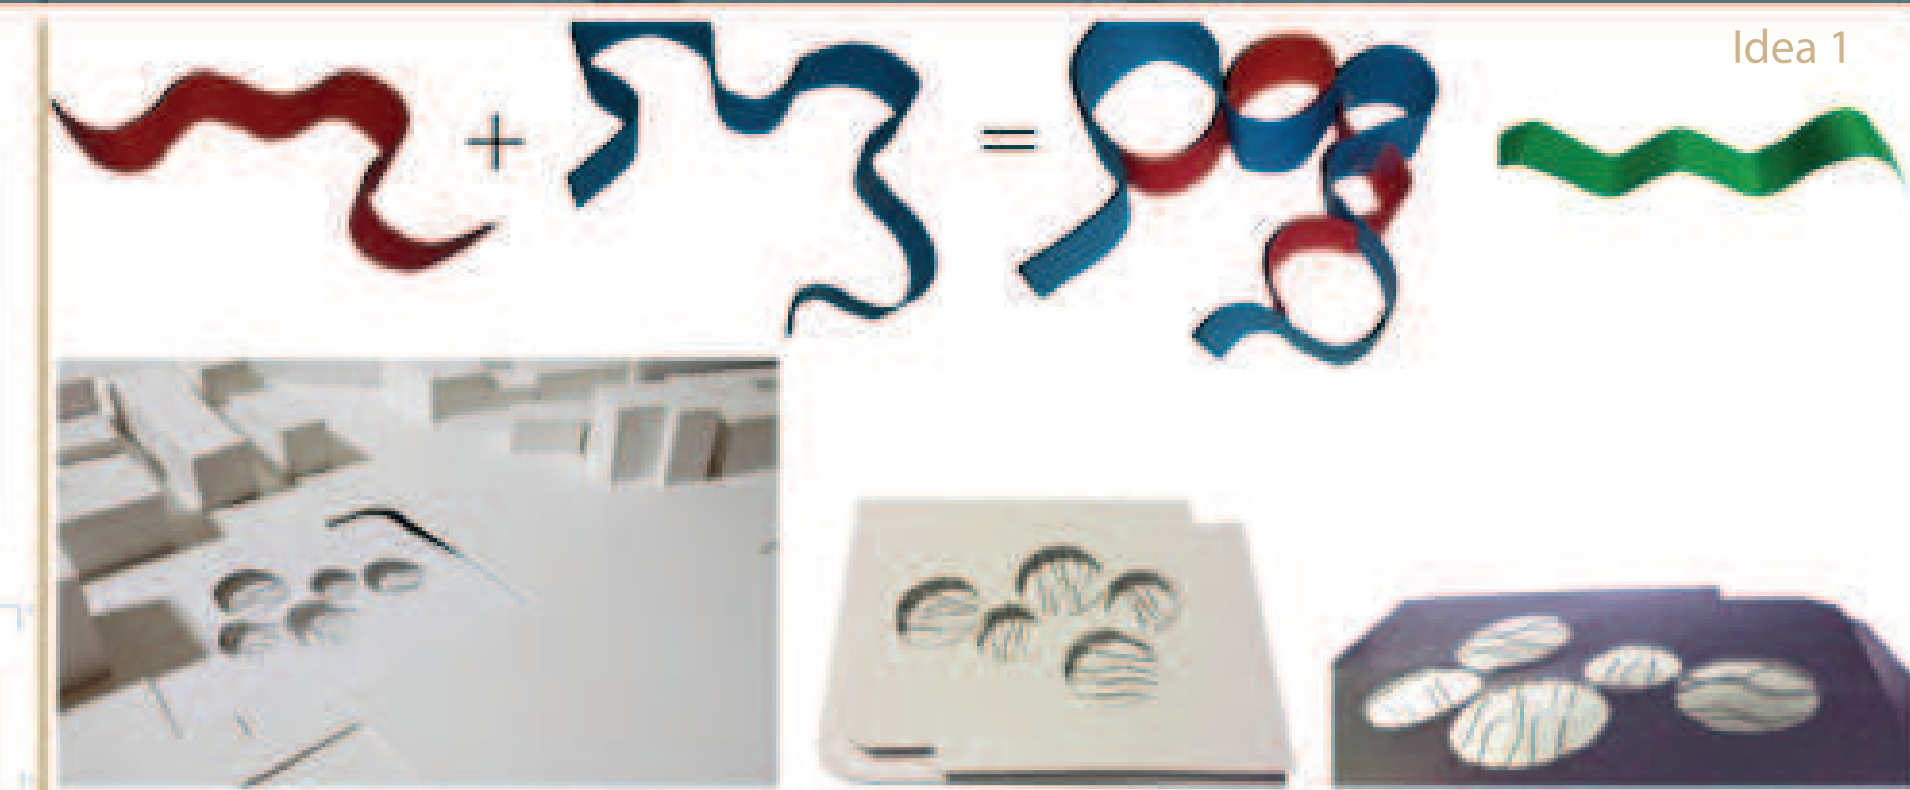

Idea 1

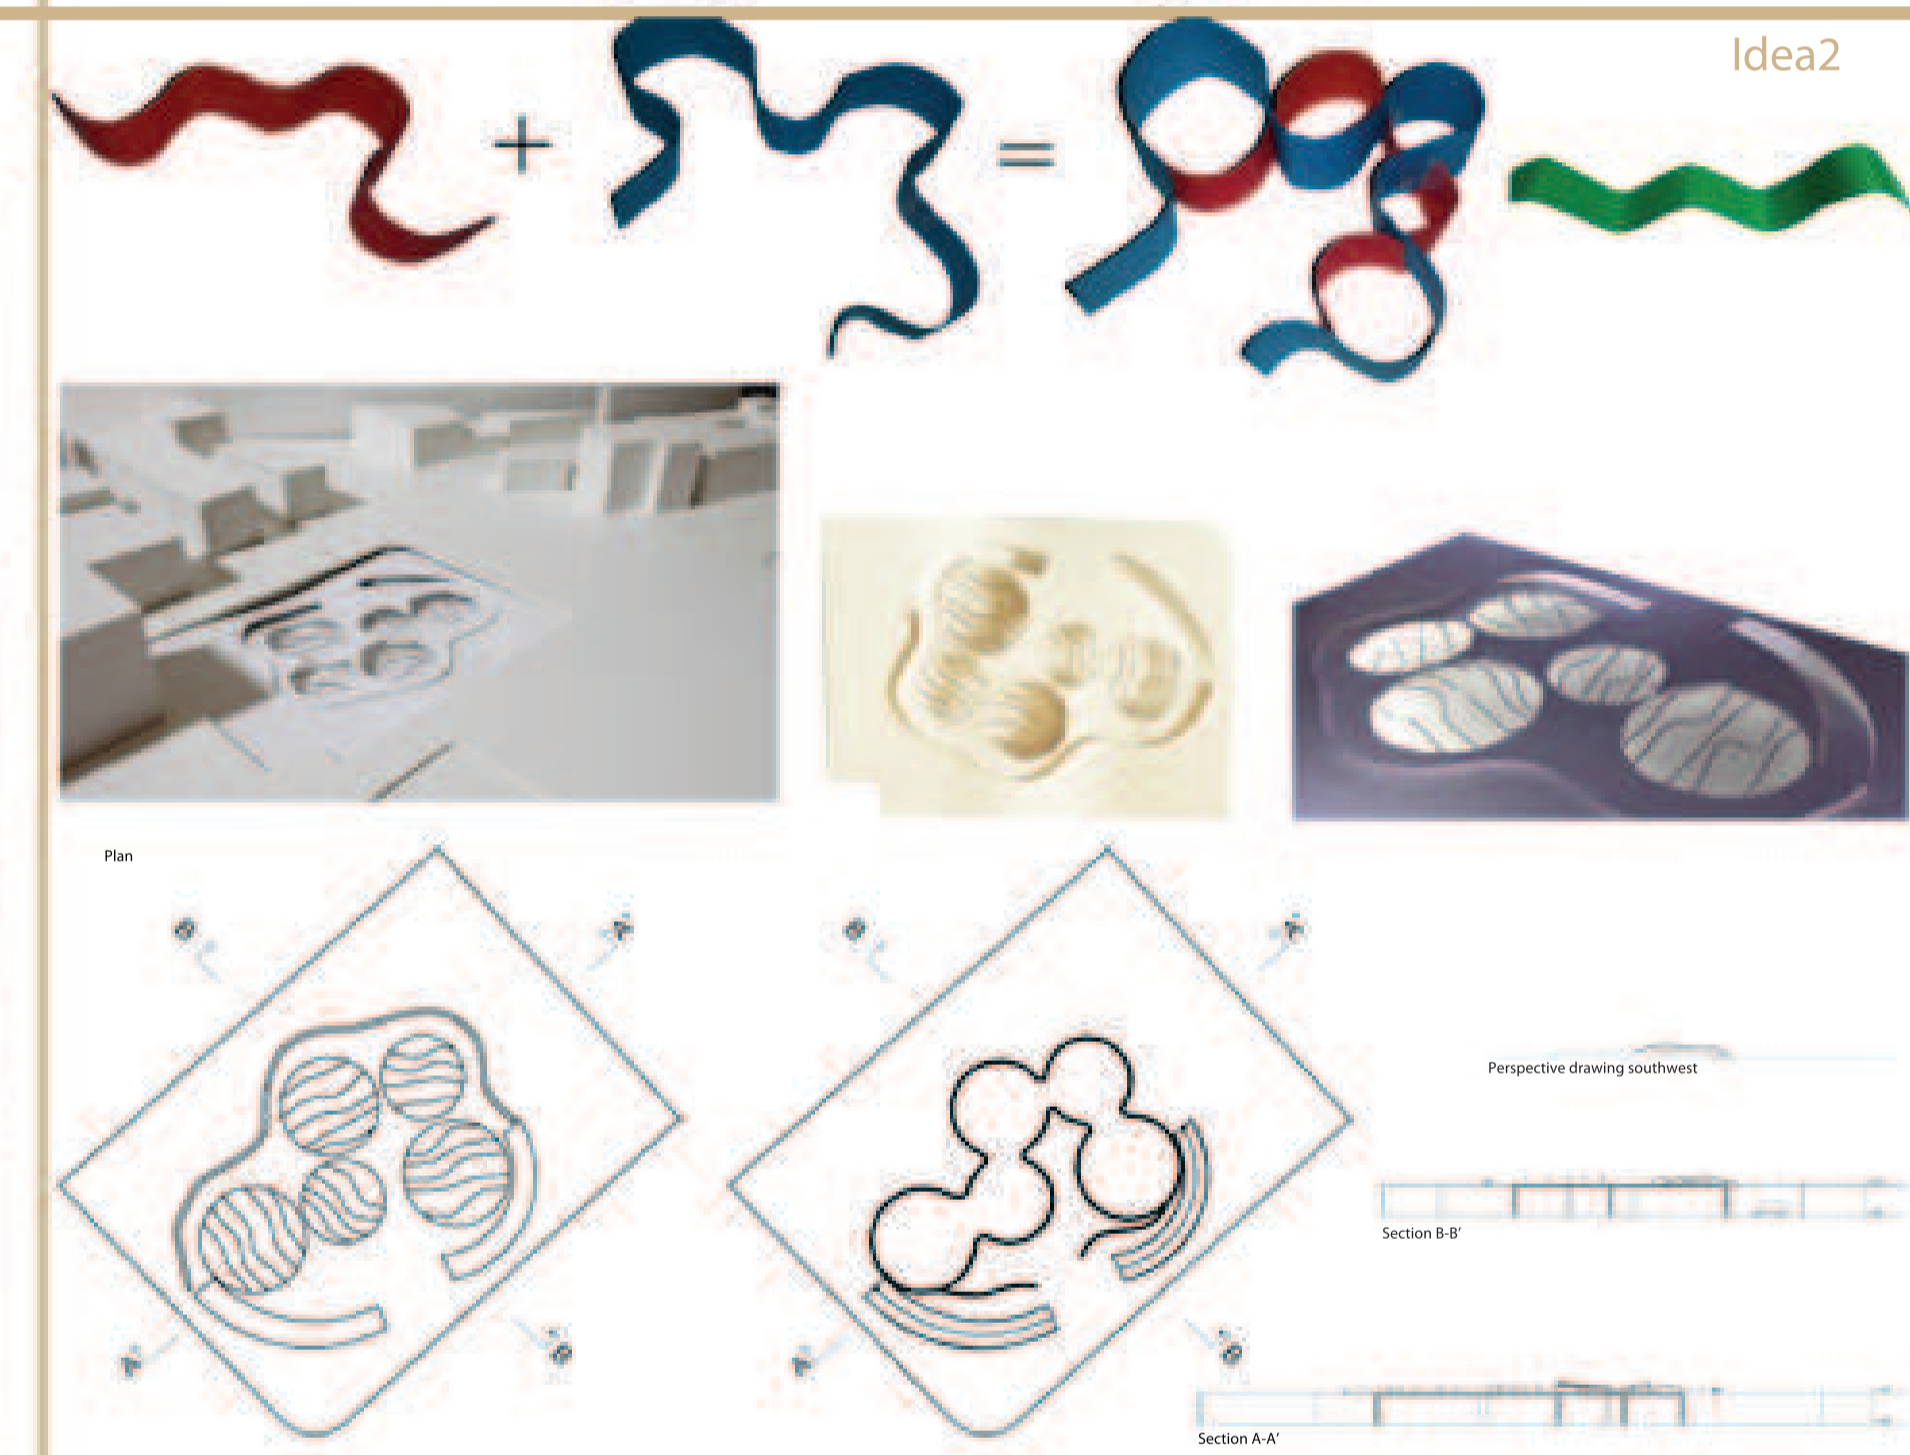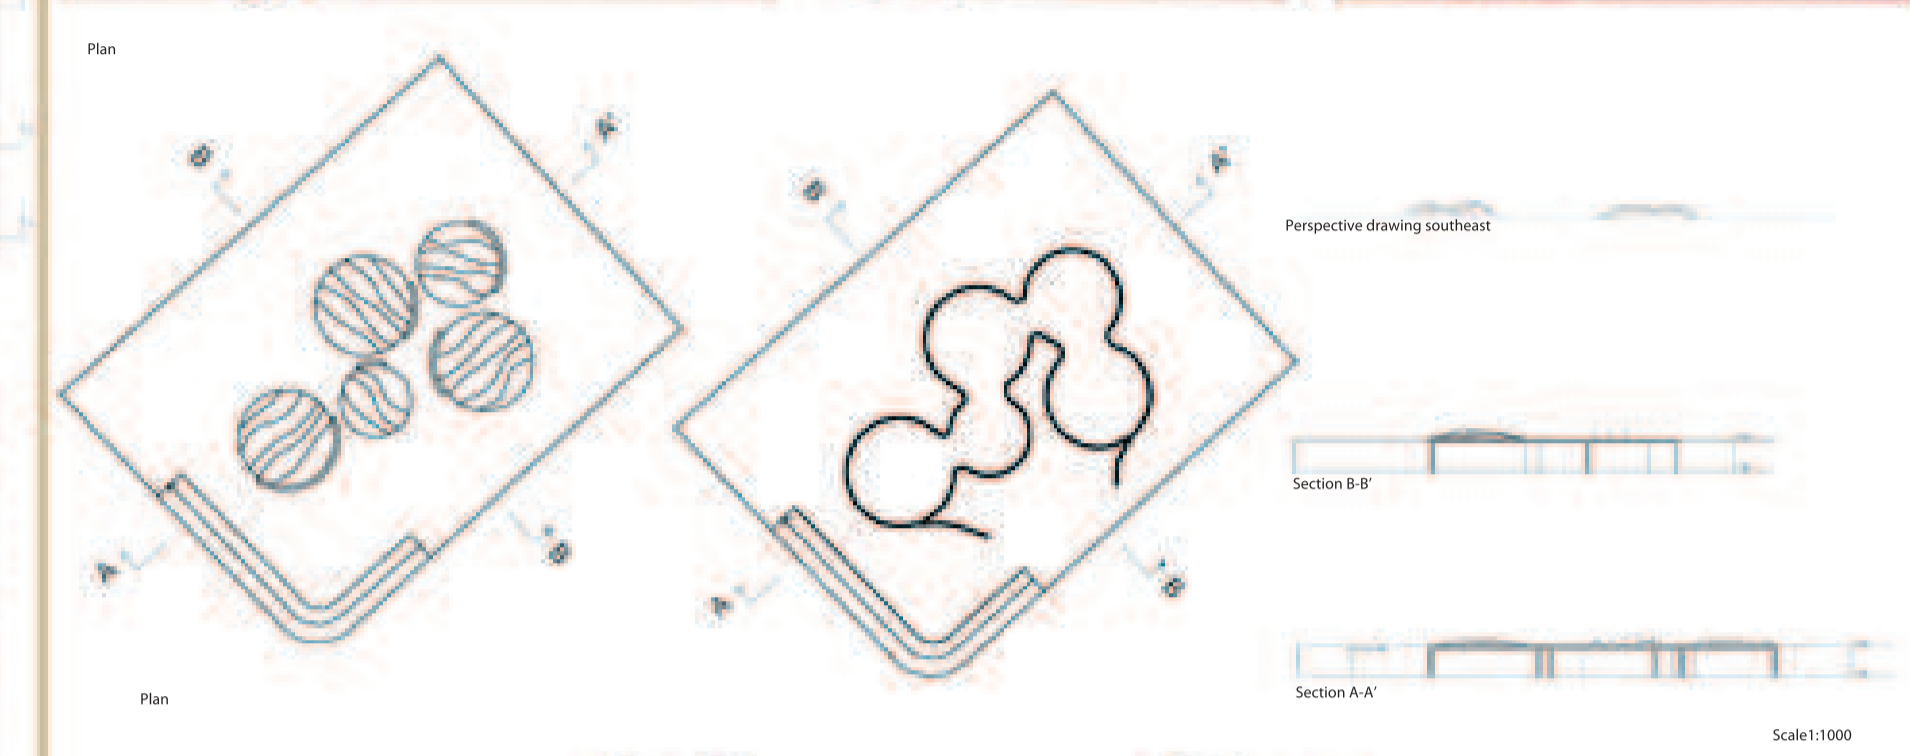

Idea 2

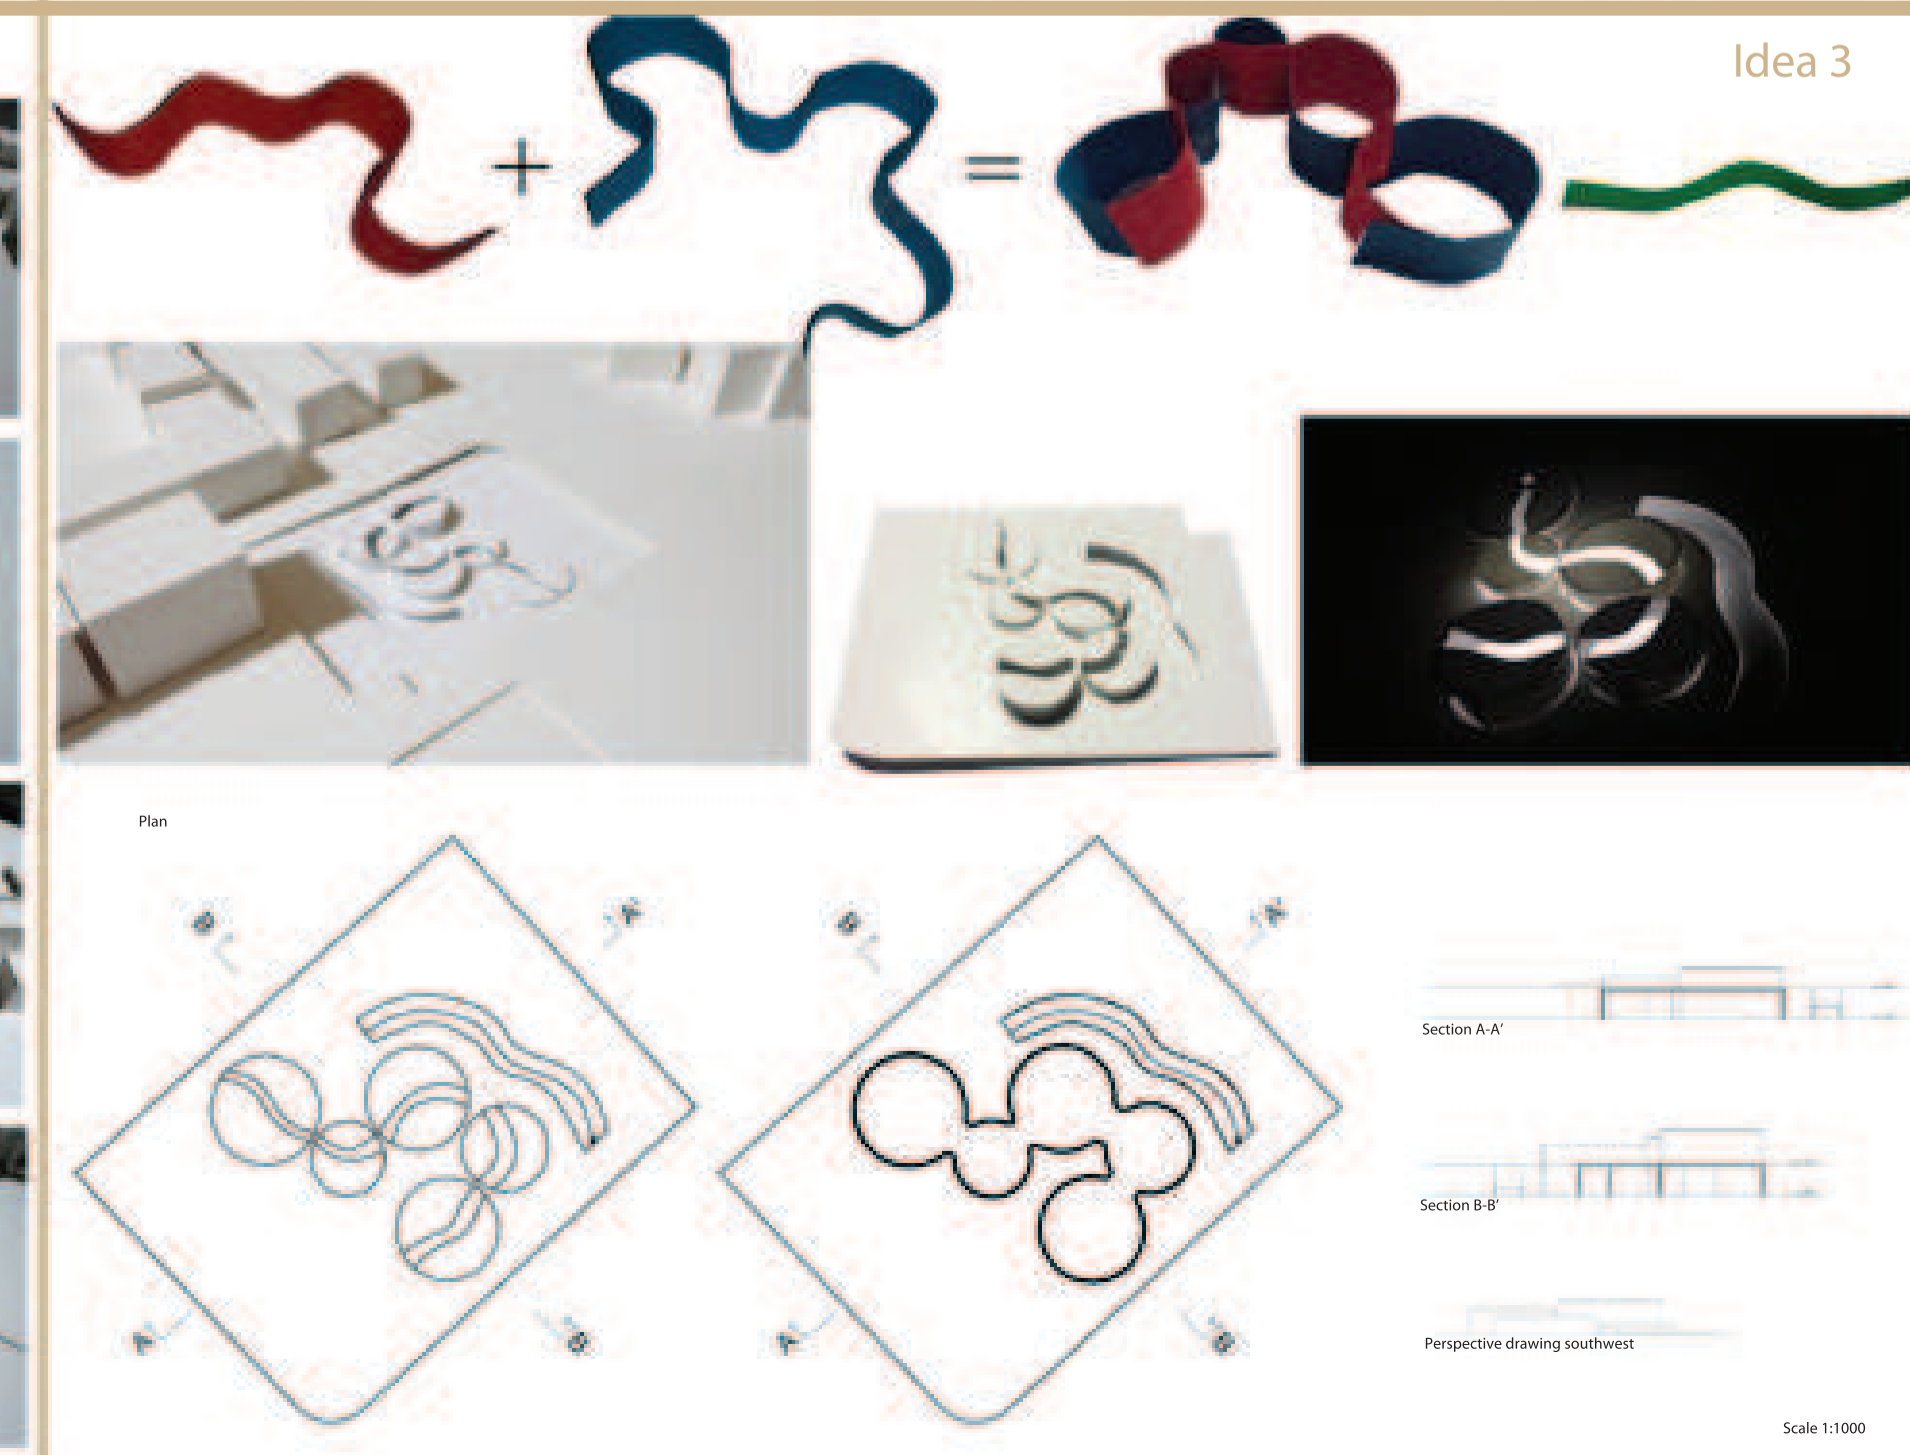

Idea 3