




DIPARTIMENTO DI ARCHITETTURA E DISEGNO INDUSTRIALE  
Luigi Vanvitelli

Seconda Università degli Studi di Napoli  
Dipartimento di Architettura e Disegno Industriale Luigi Vanvitelli  
Corso di laurea in Architettura  
Insegnamento: A00102 - ARCHITETTURA DEGLI INTERNI  
a.a. 2013/2014

GRUPPO

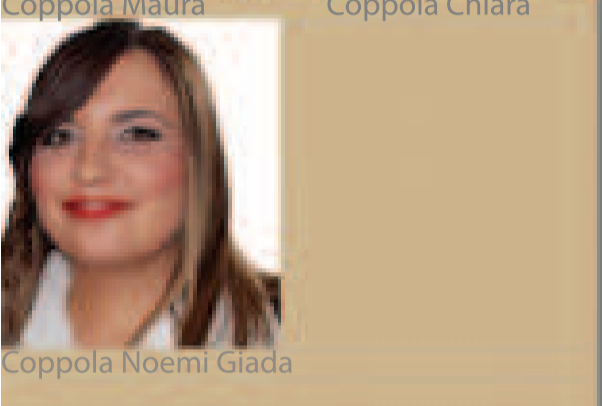

PROGETTO



DOCENTE: PROF. ARCH. CLAUDIO GAMBARDILLA



Interior view 1: Hall/ Expo



View 2



Section BB' Scale 1:300



Vista 3\_View 3



Chair "Moroso"




Ceramics "Vogue"




Suspension lamp "Danese Milano"

Riferimenti \_ References

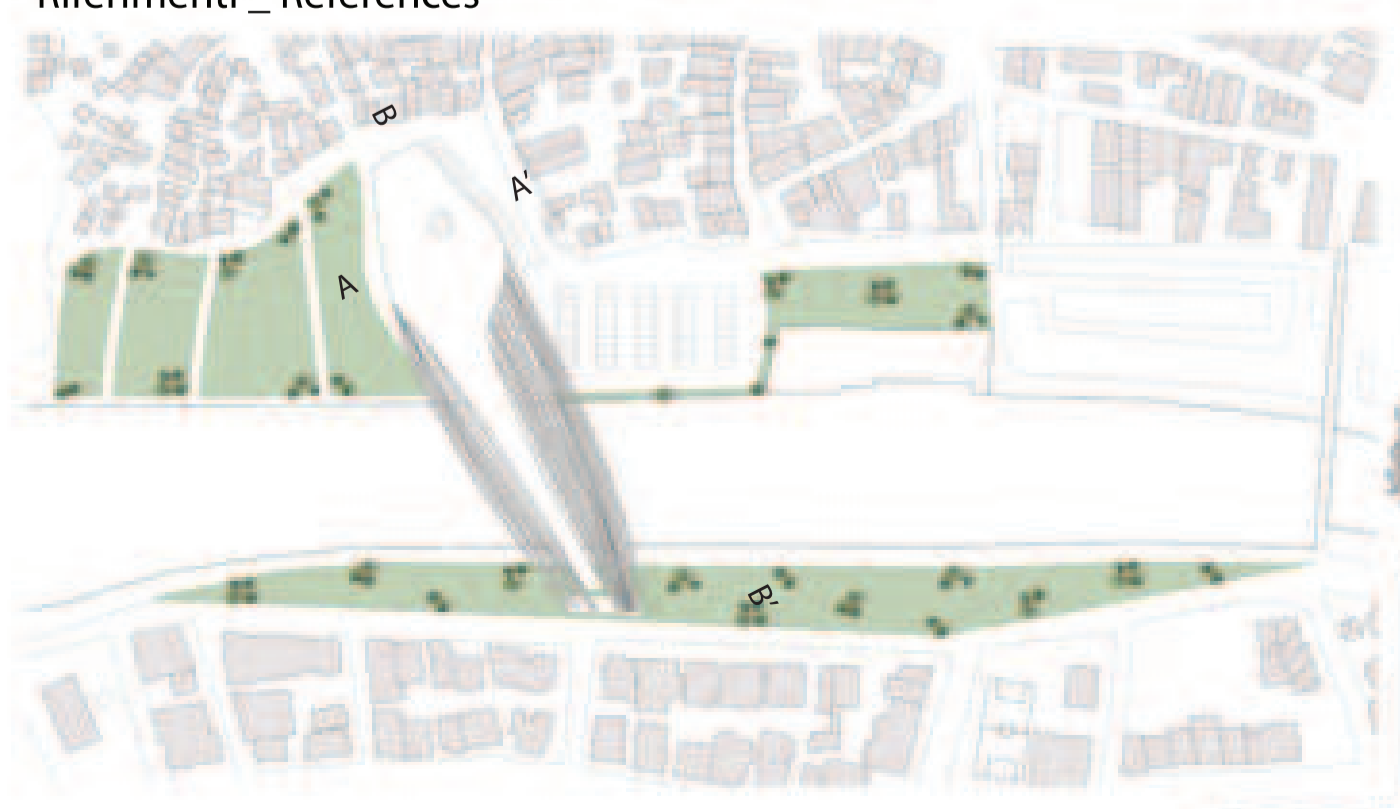

Key Plan

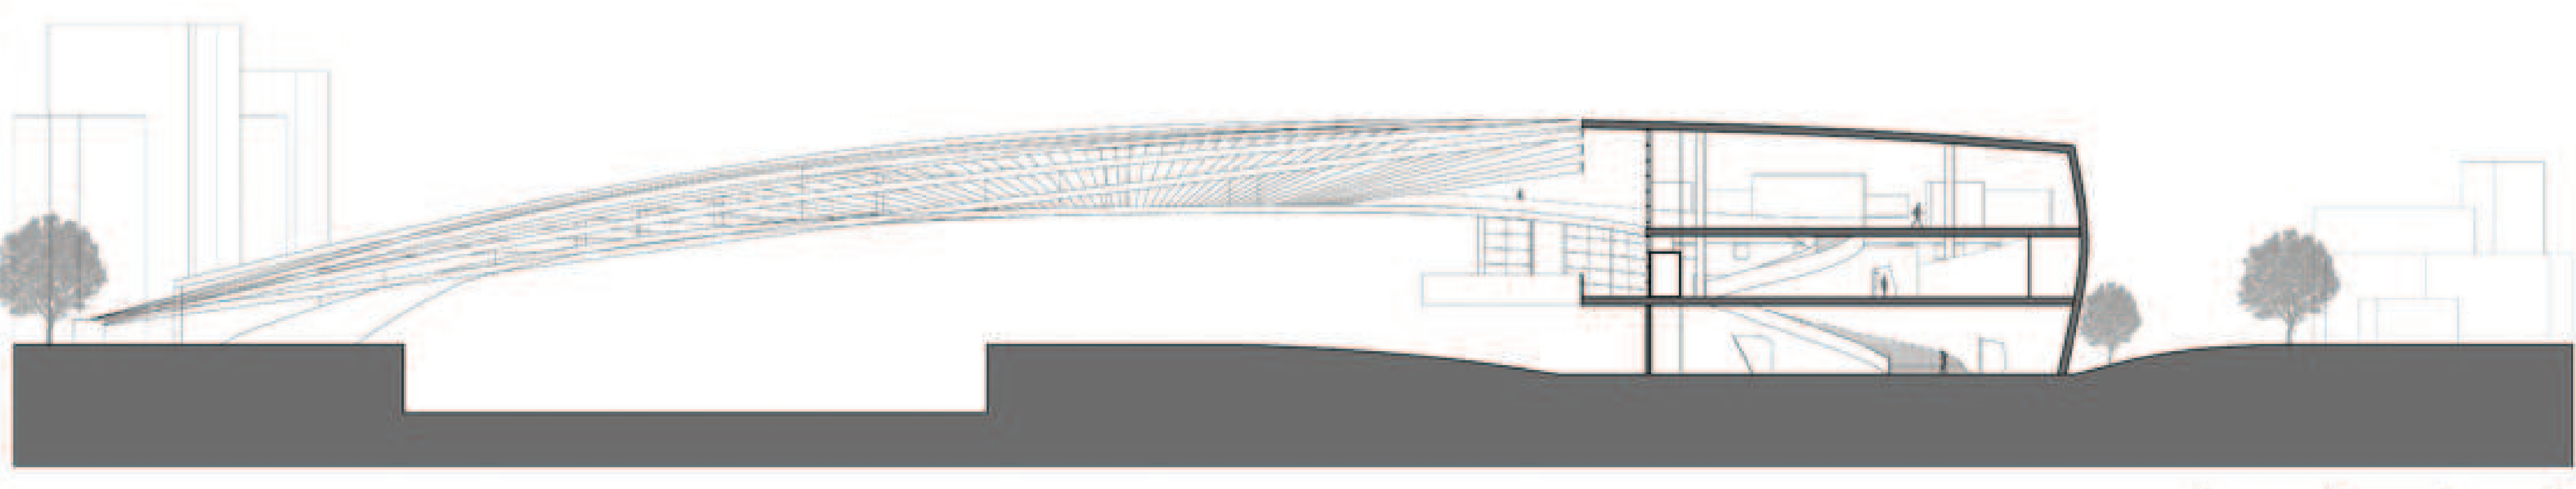

Section AA' Scale 1:300

