



DIPARTIMENTO DI ARCHITETTURA E DISEGNO INDUSTRIALE
Luigi Vanvitelli

Seconda Università degli Studi di Napoli
Dipartimento di Architettura e Disegno Industriale
Luigi Vanvitelli

Corso di laurea in Architettura

Insegnamento: A00102 -
ARCHITETTURA DEGLI INTERNI
a.a. 2013/2014

GRUPPO



Coppola Maura





Coppola Chiara

















Coppola Noemi Giada

PROGETTO

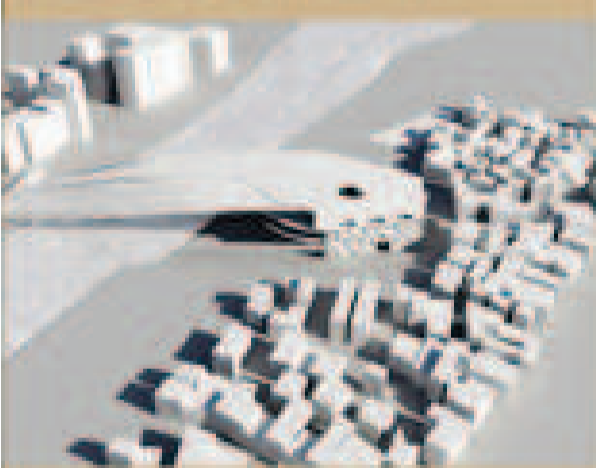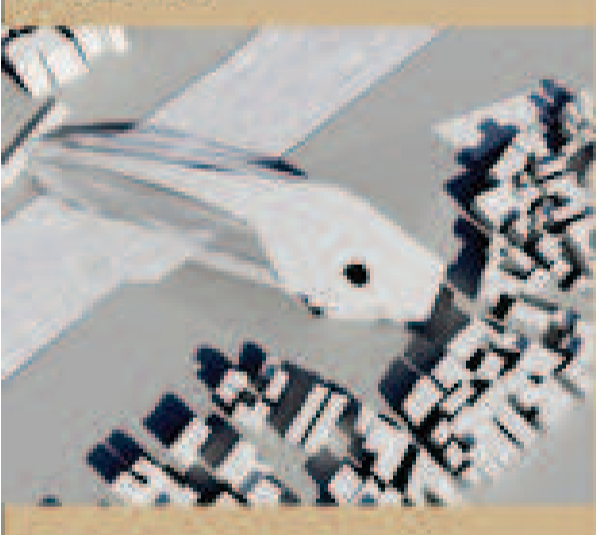

DOCENTE: PROF. ARCH. CLAUDIO
GAMBARDELLA

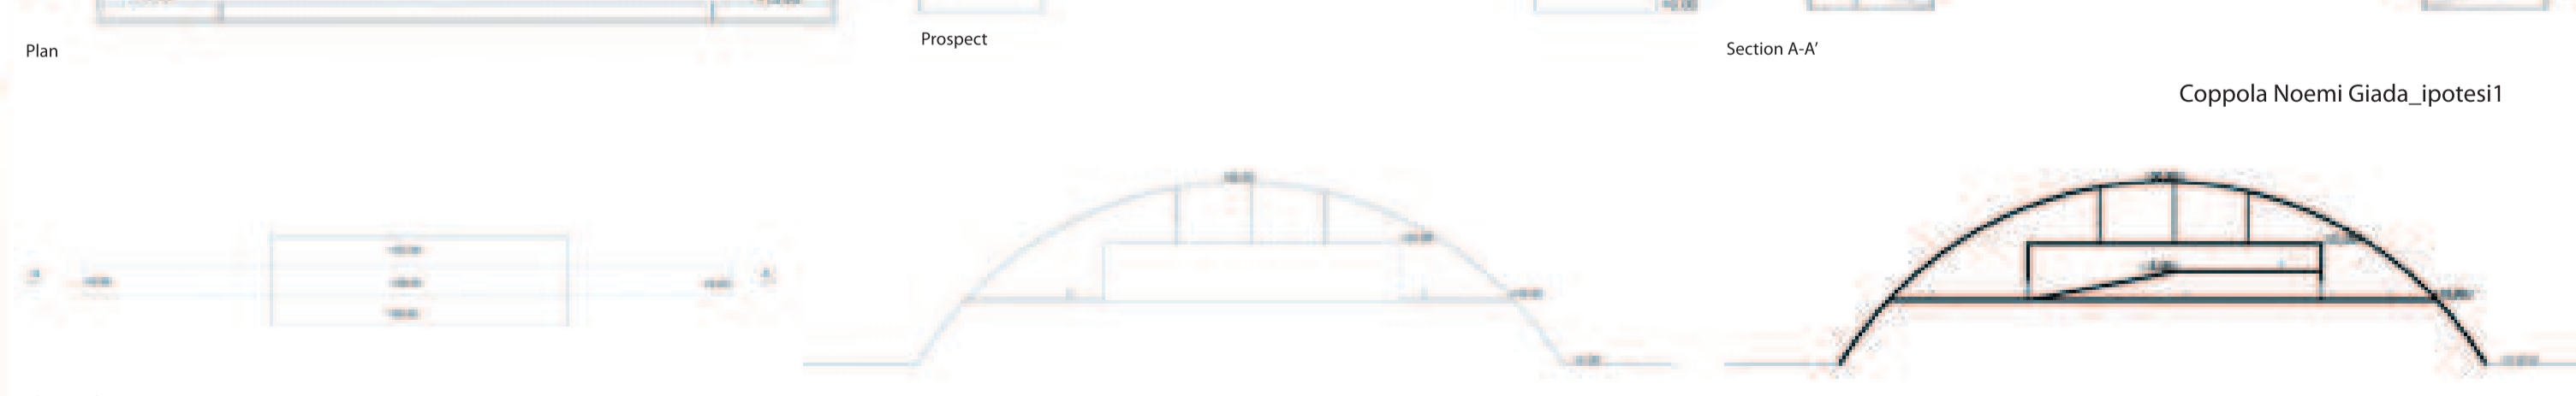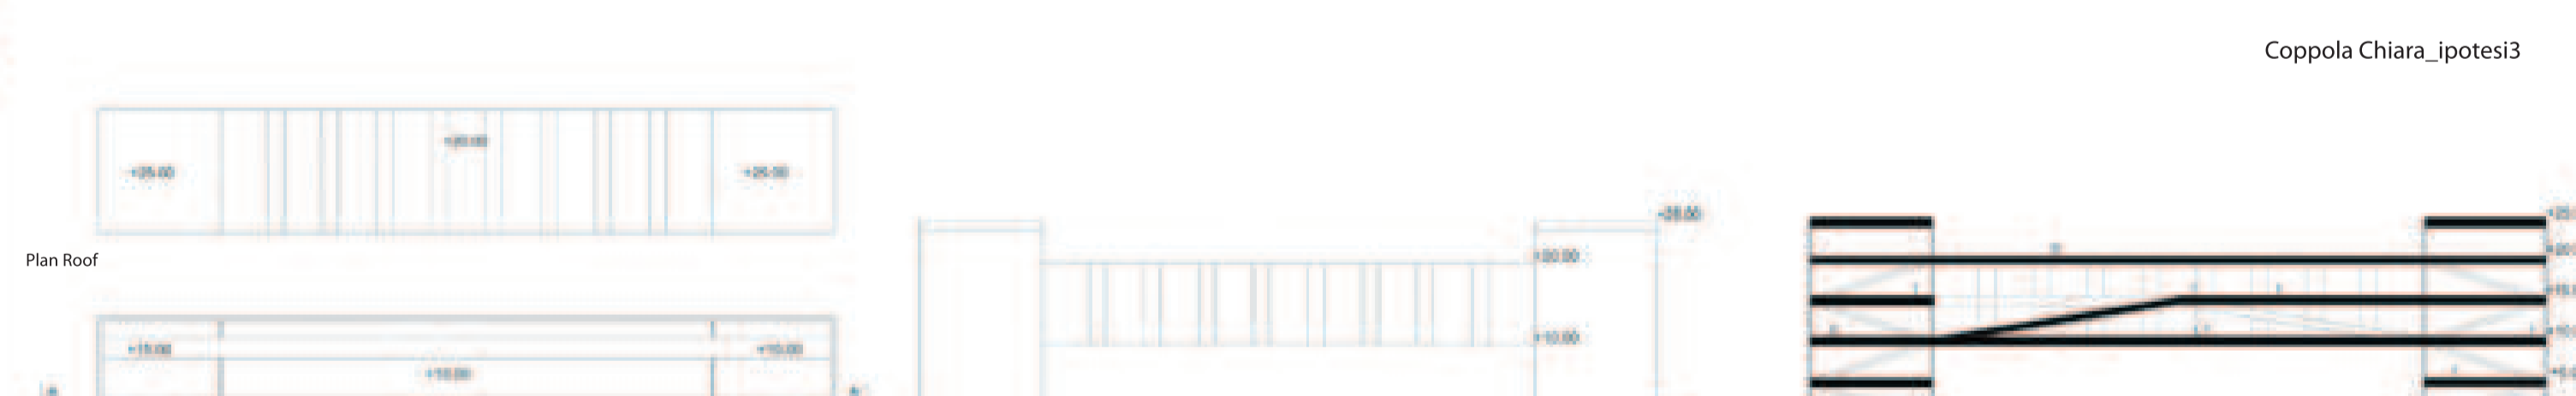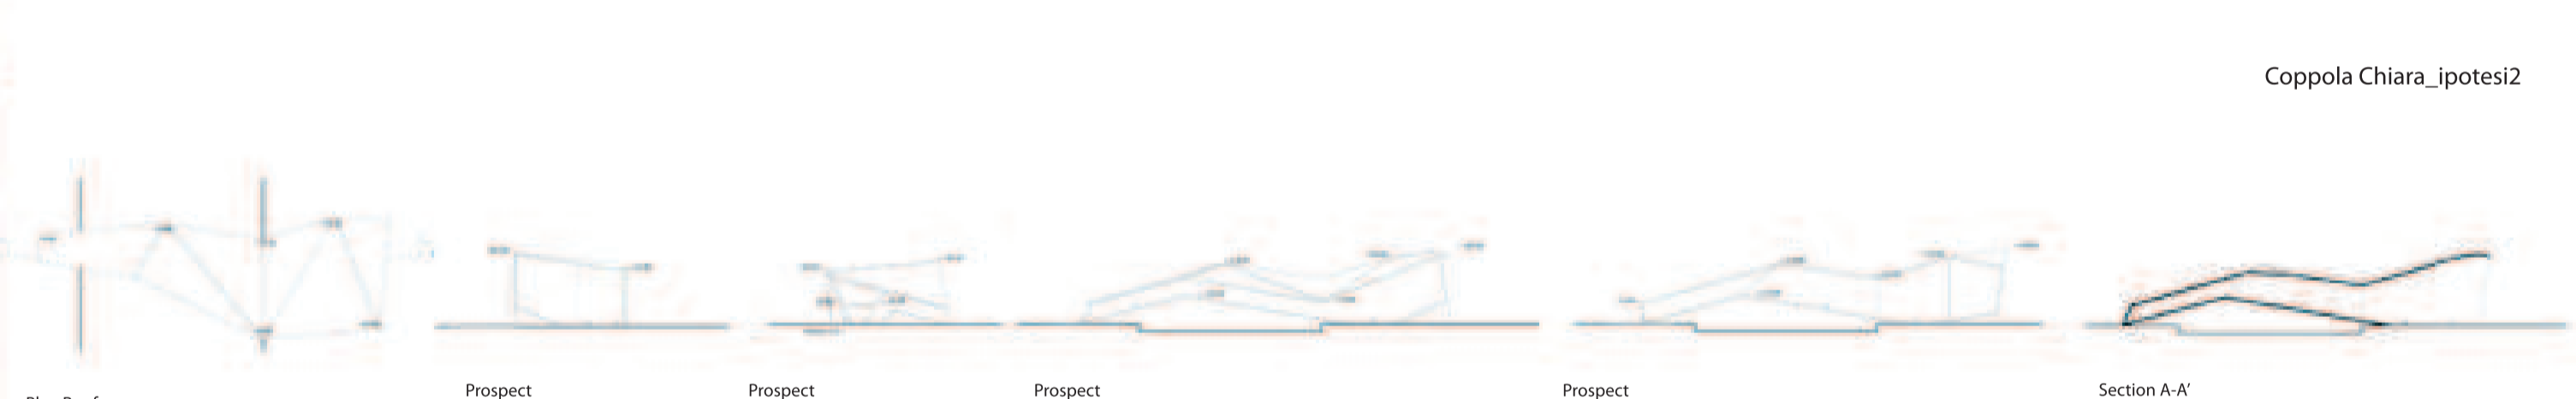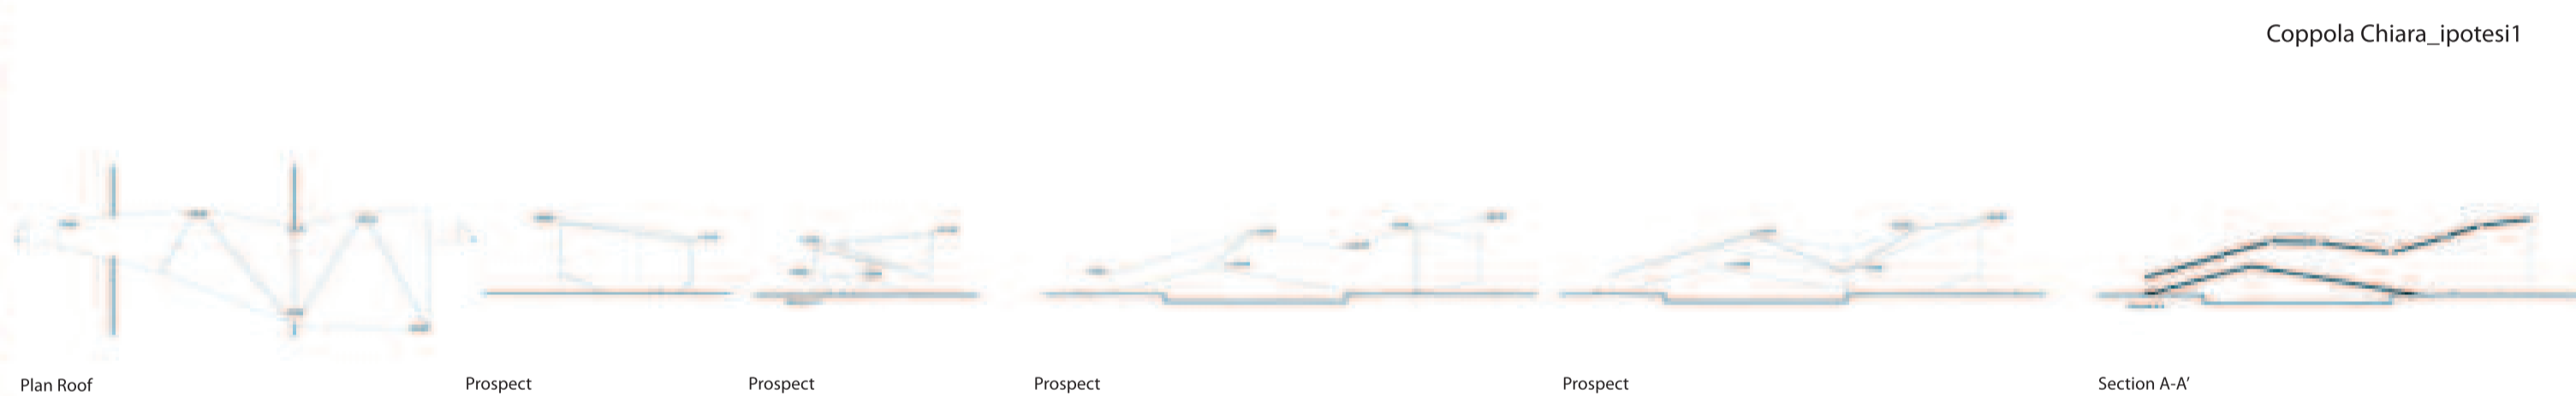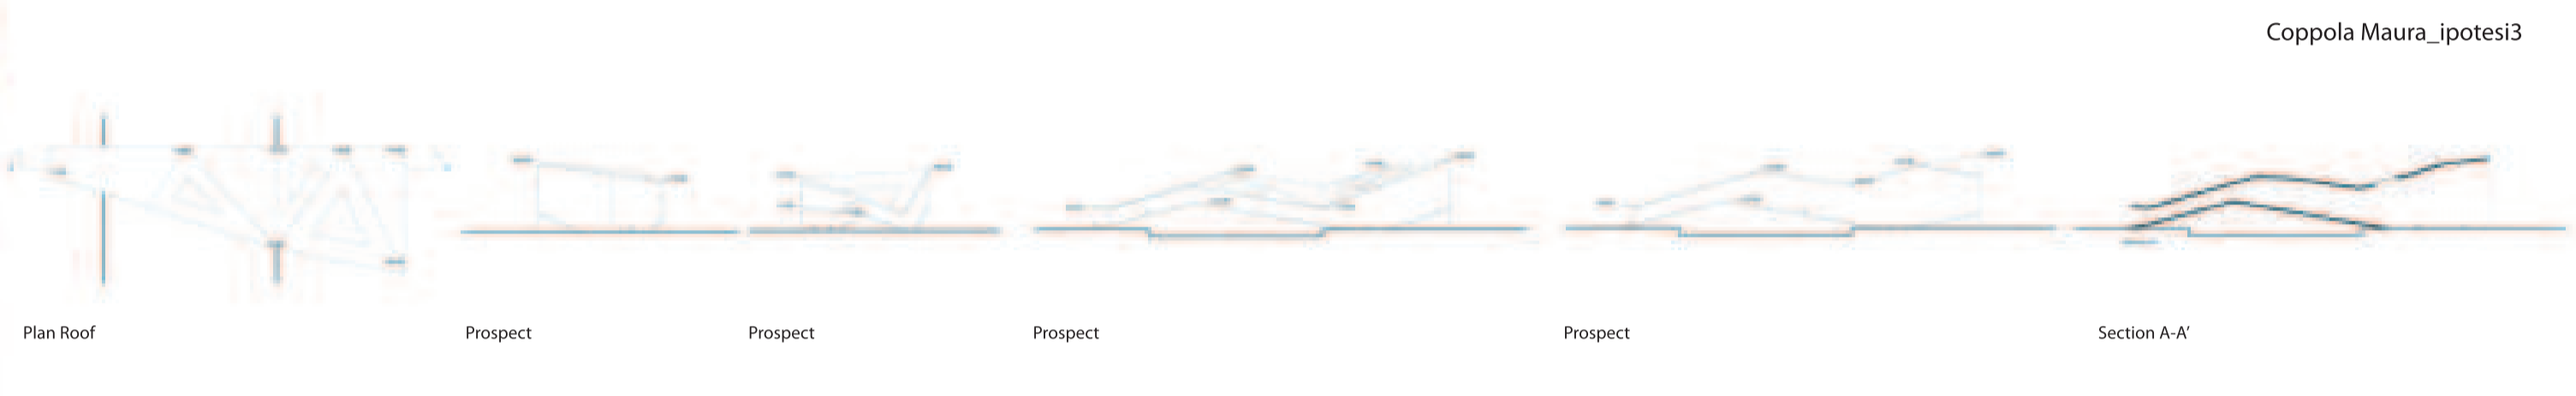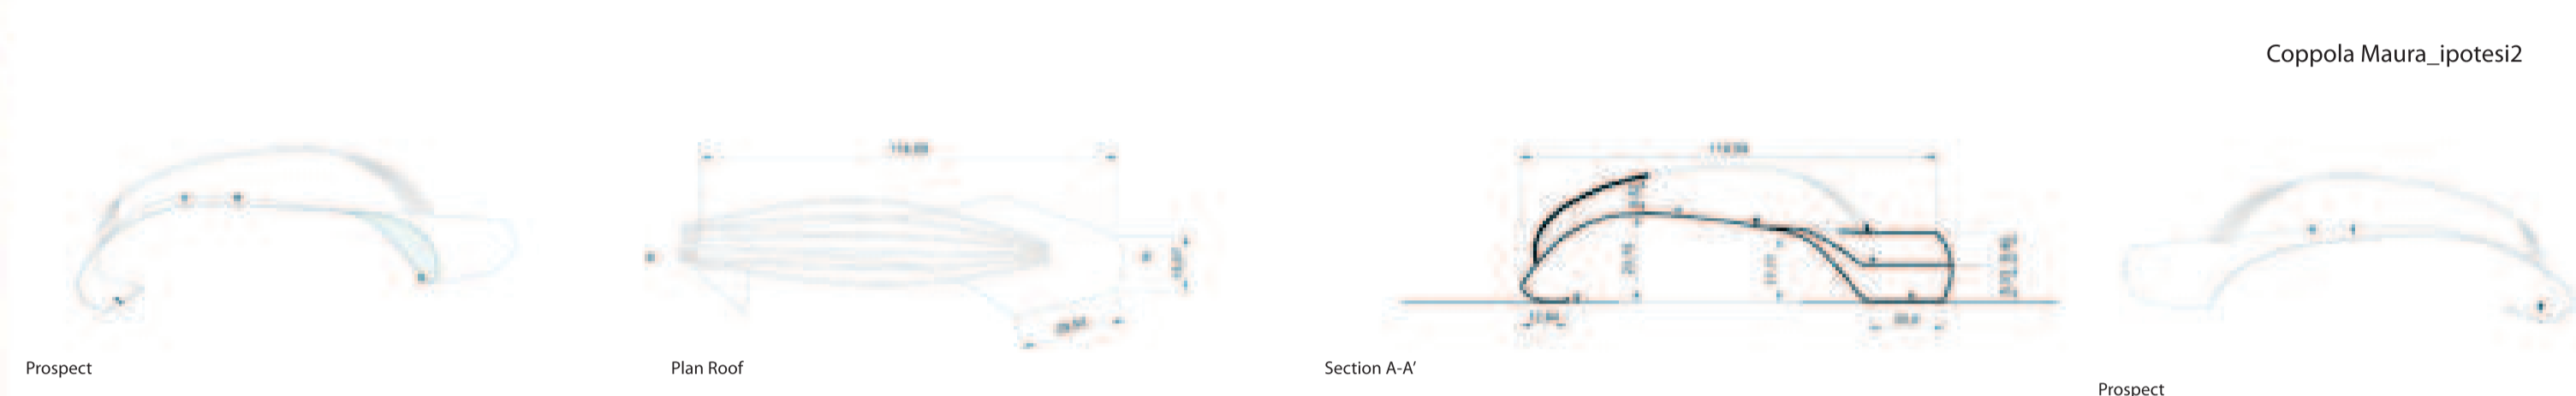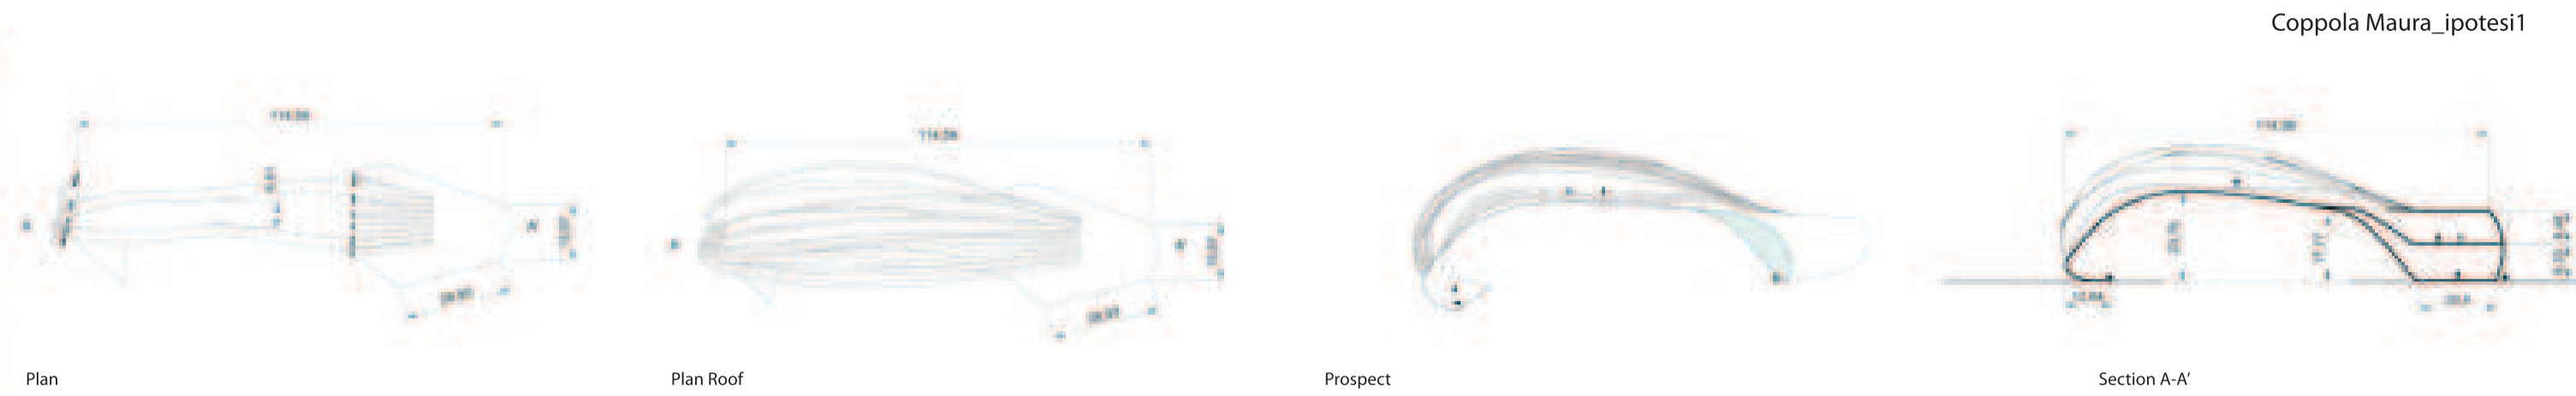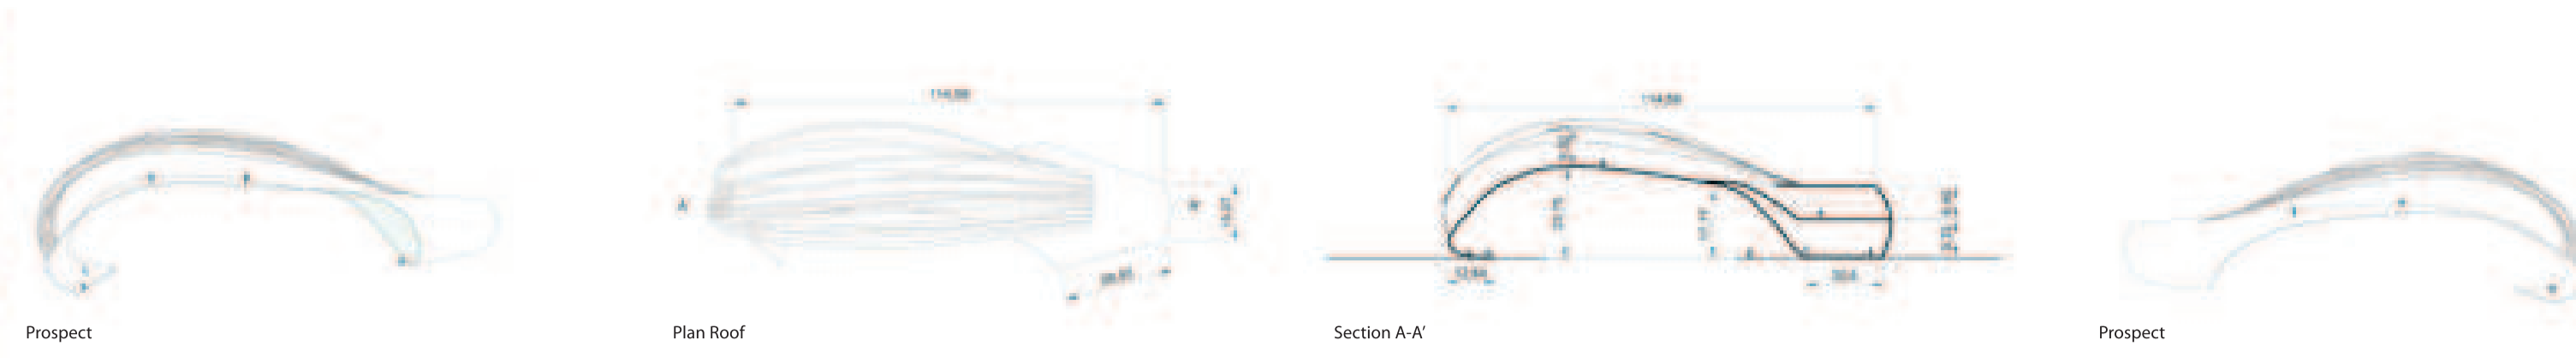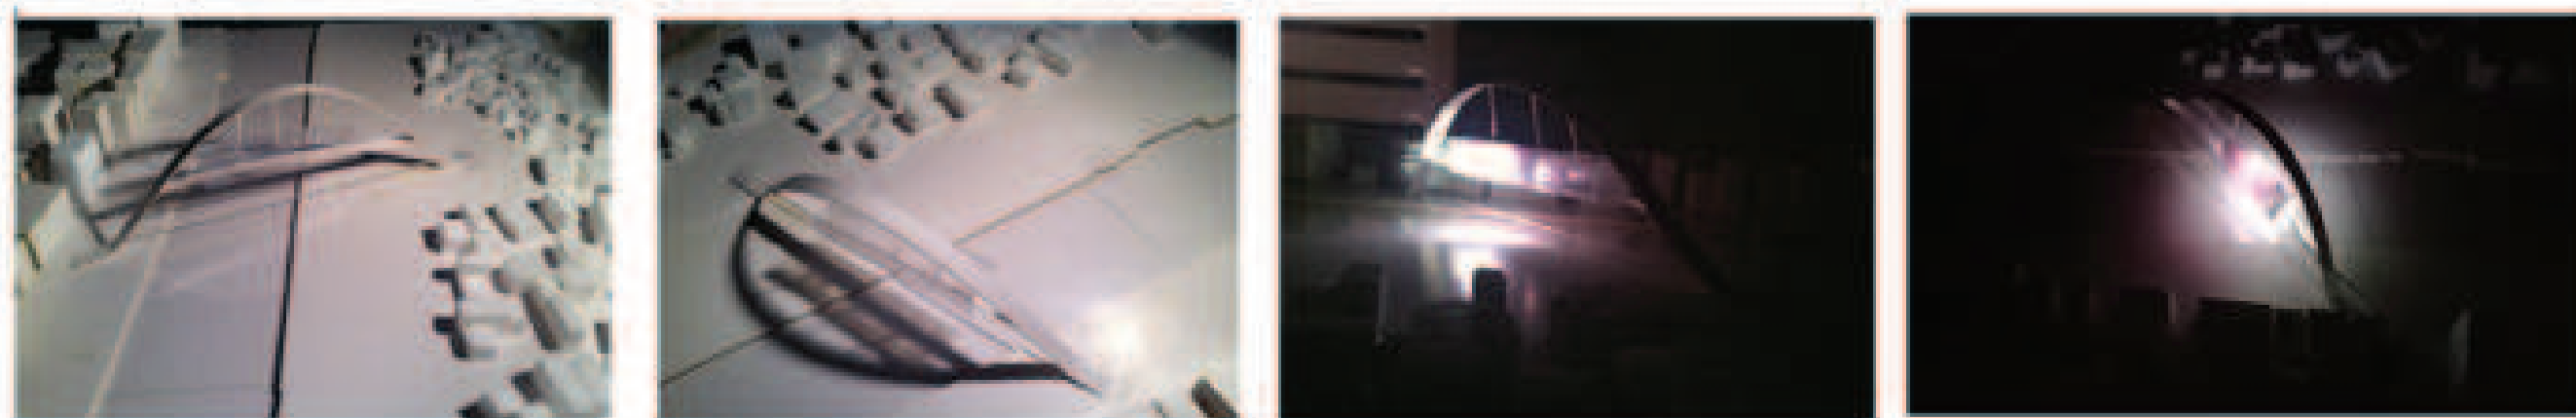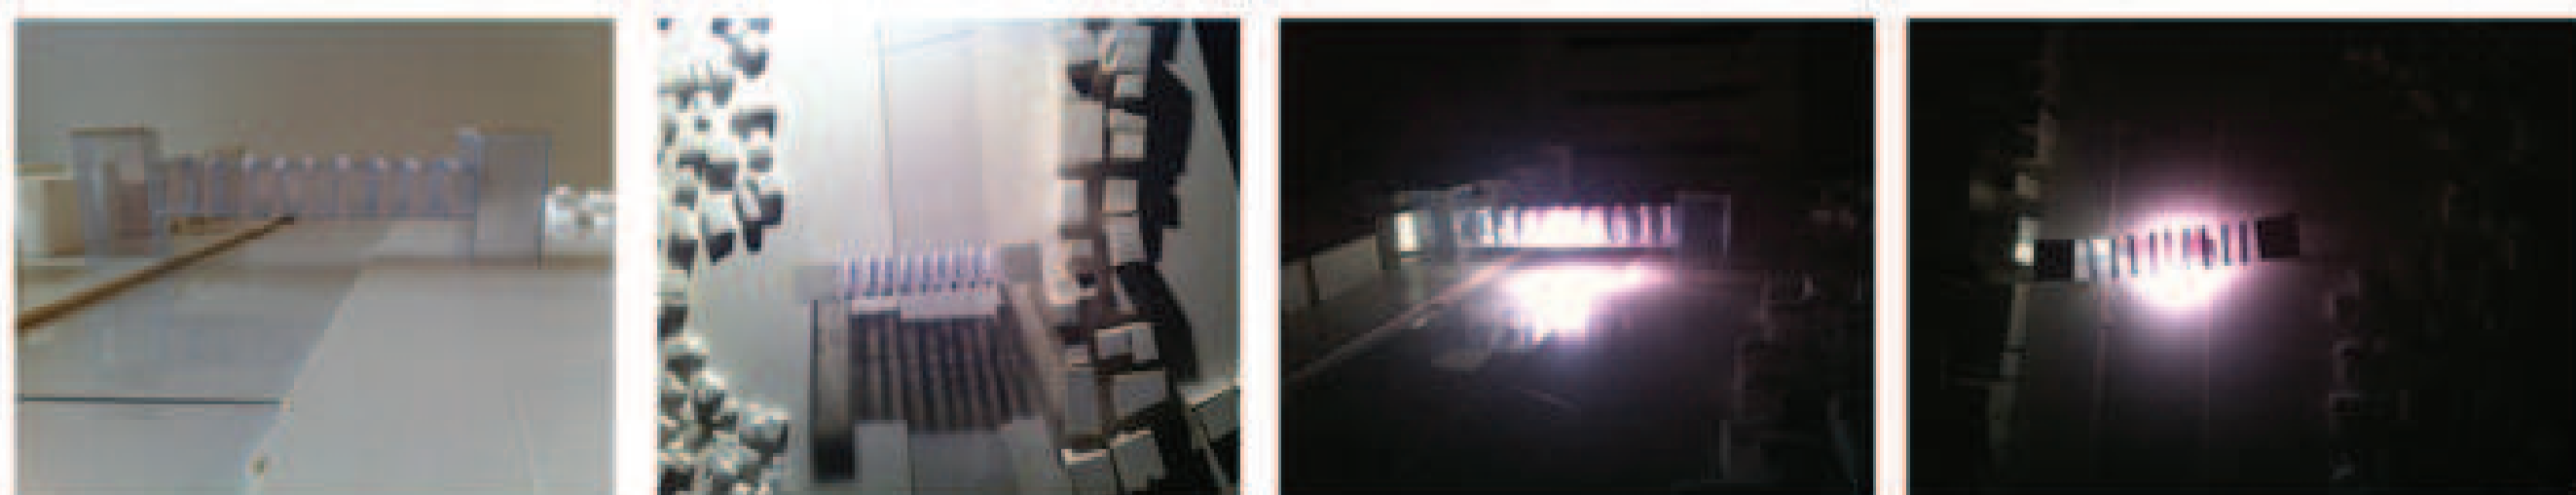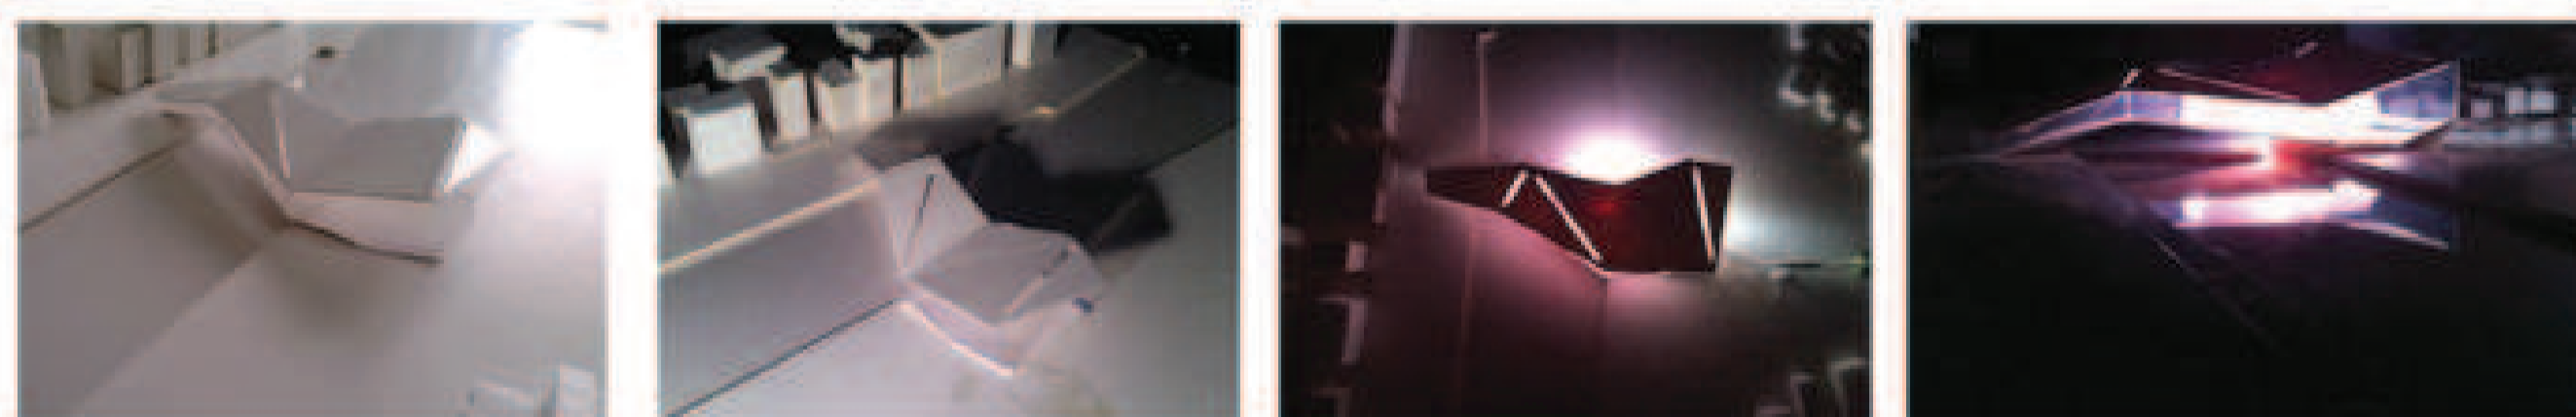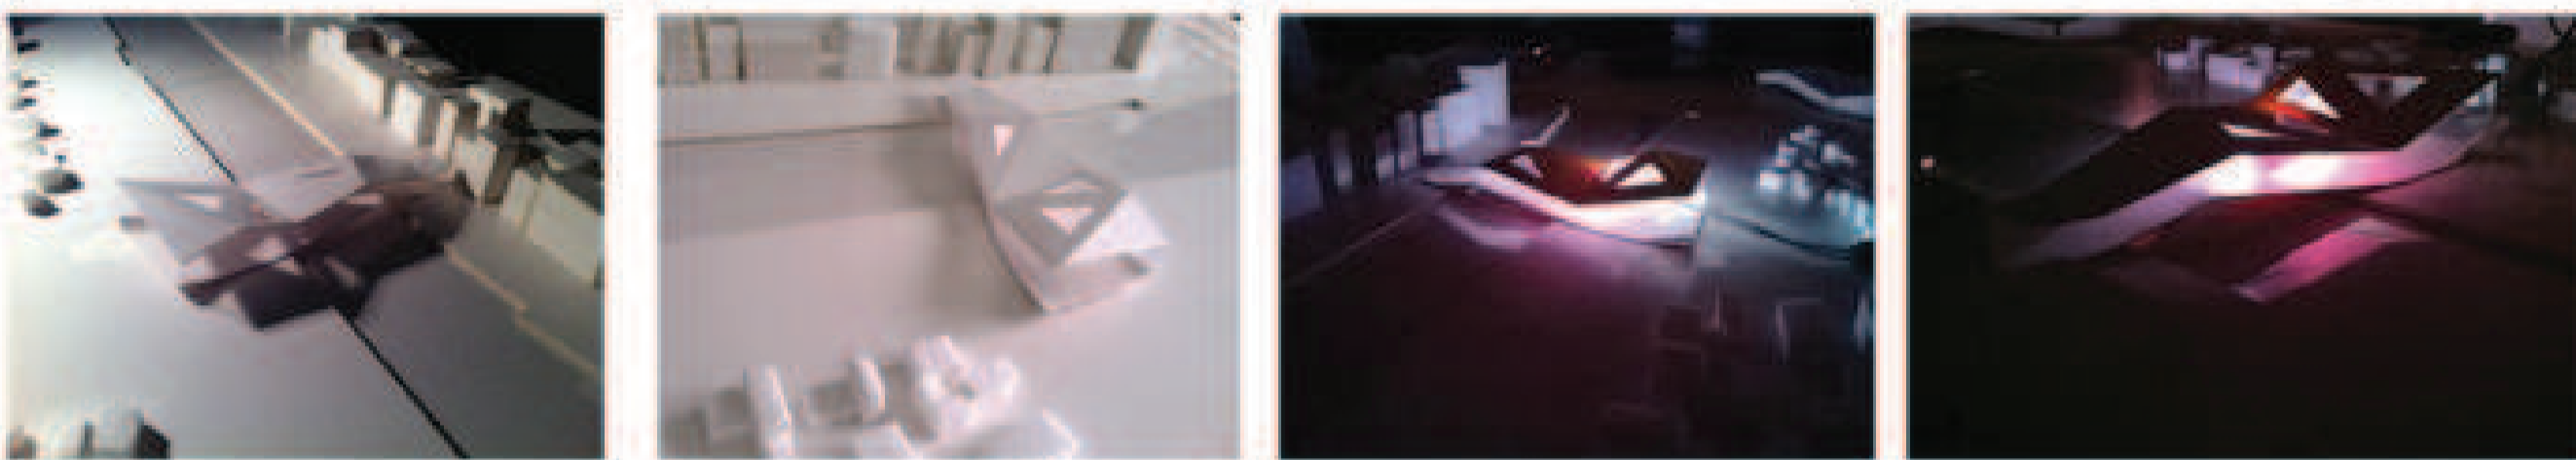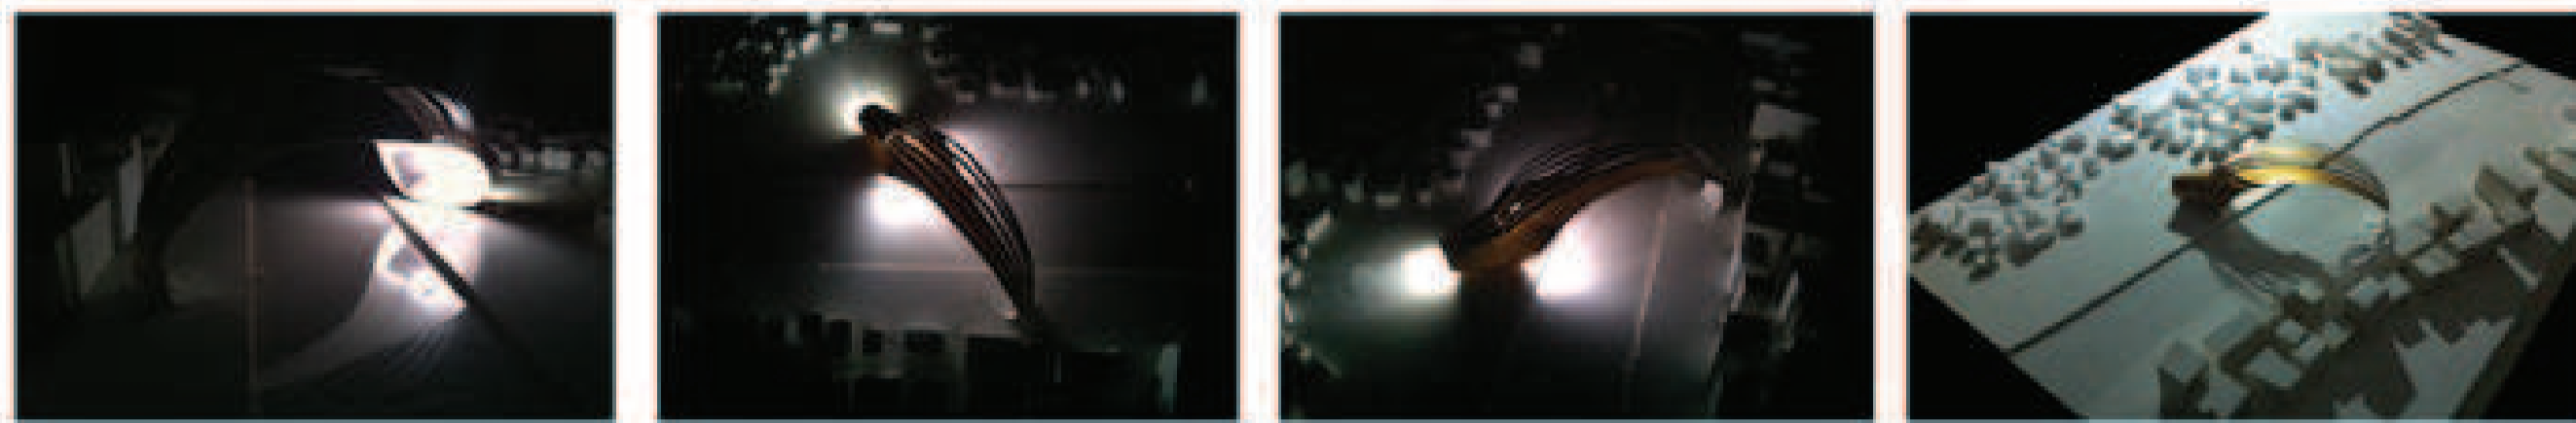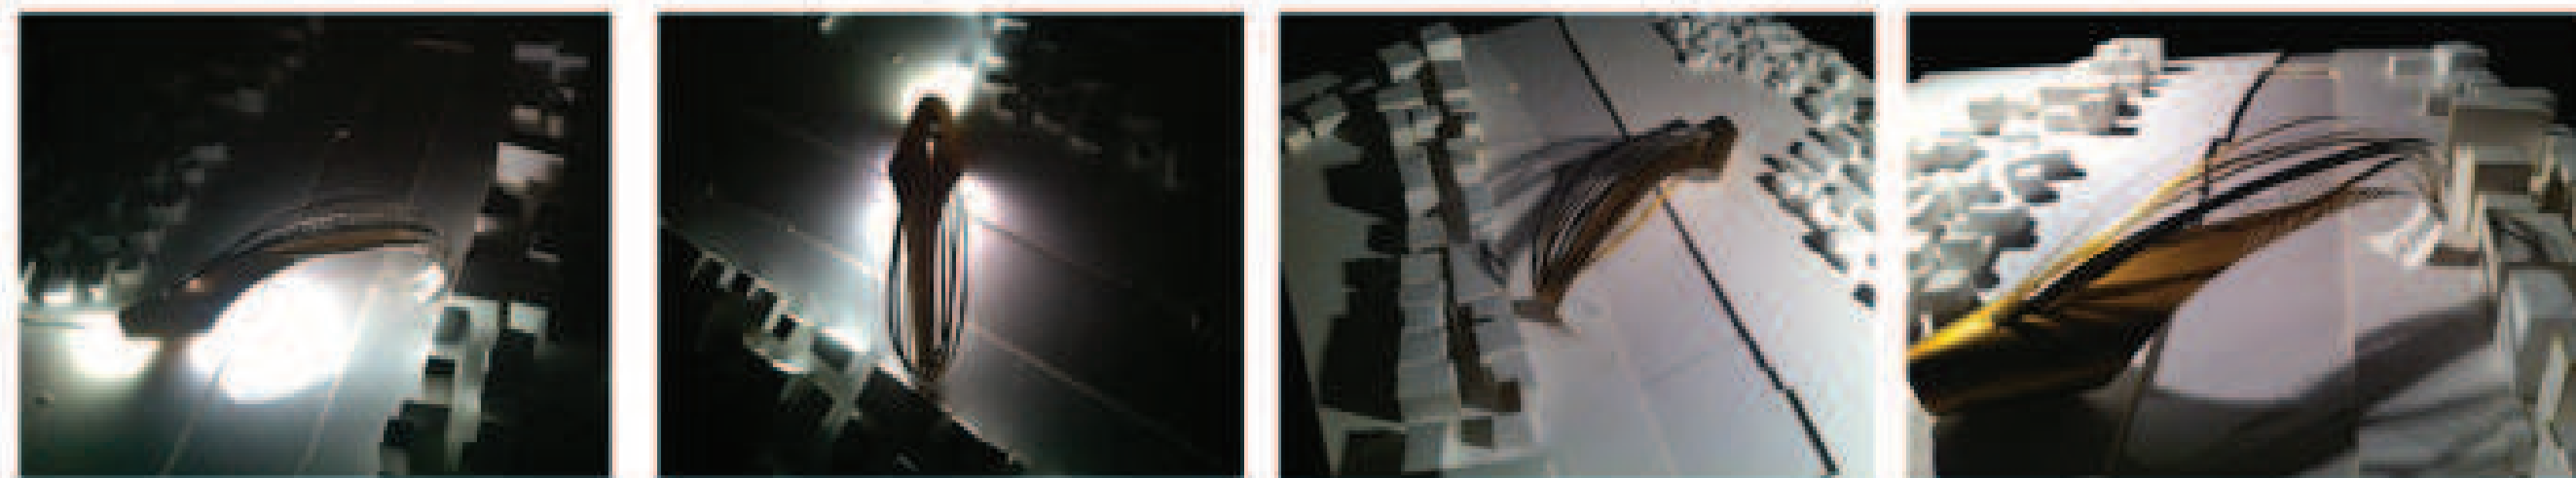

Coppola Maura_ipotesi1

Coppola Maura_ipotesi2

Coppola Maura_ipotesi3

Coppola Chiara_ipotesi1

Coppola Chiara_ipotesi2

Coppola Chiara_ipotesi3

Coppola Noemi Giada_ipotesi1

Coppola Noemi Giada_ipotesi2

Coppola Noemi Giada_ipotesi3