



DIPARTIMENTO DI ARCHITETTURA E DISEGNO INDUSTRIALE
Luigi Vanvitelli

Seconda Università degli Studi di Napoli
Dipartimento di Architettura e Disegno Industriale Luigi Vanvitelli


Corso di laurea in Architettura

Insegnamento: A00102 -
ARCHITETTURA DEGLI INTERNI
a.a. 2013/2014

GRUPPO



Salvatore Giordano Miriam Natale

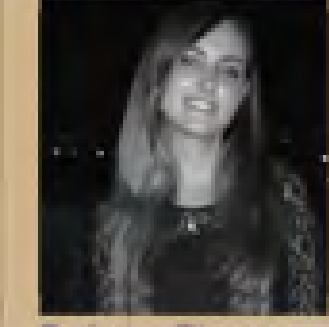

Federica Piscopo

PROGETTO



foto

titolo : Underground square museum
DOCENTE: PROF. ARCH. CLAUDIO GAMBARDILLA

Plan



First view




Second view



In depth of analysis

● Exposition area

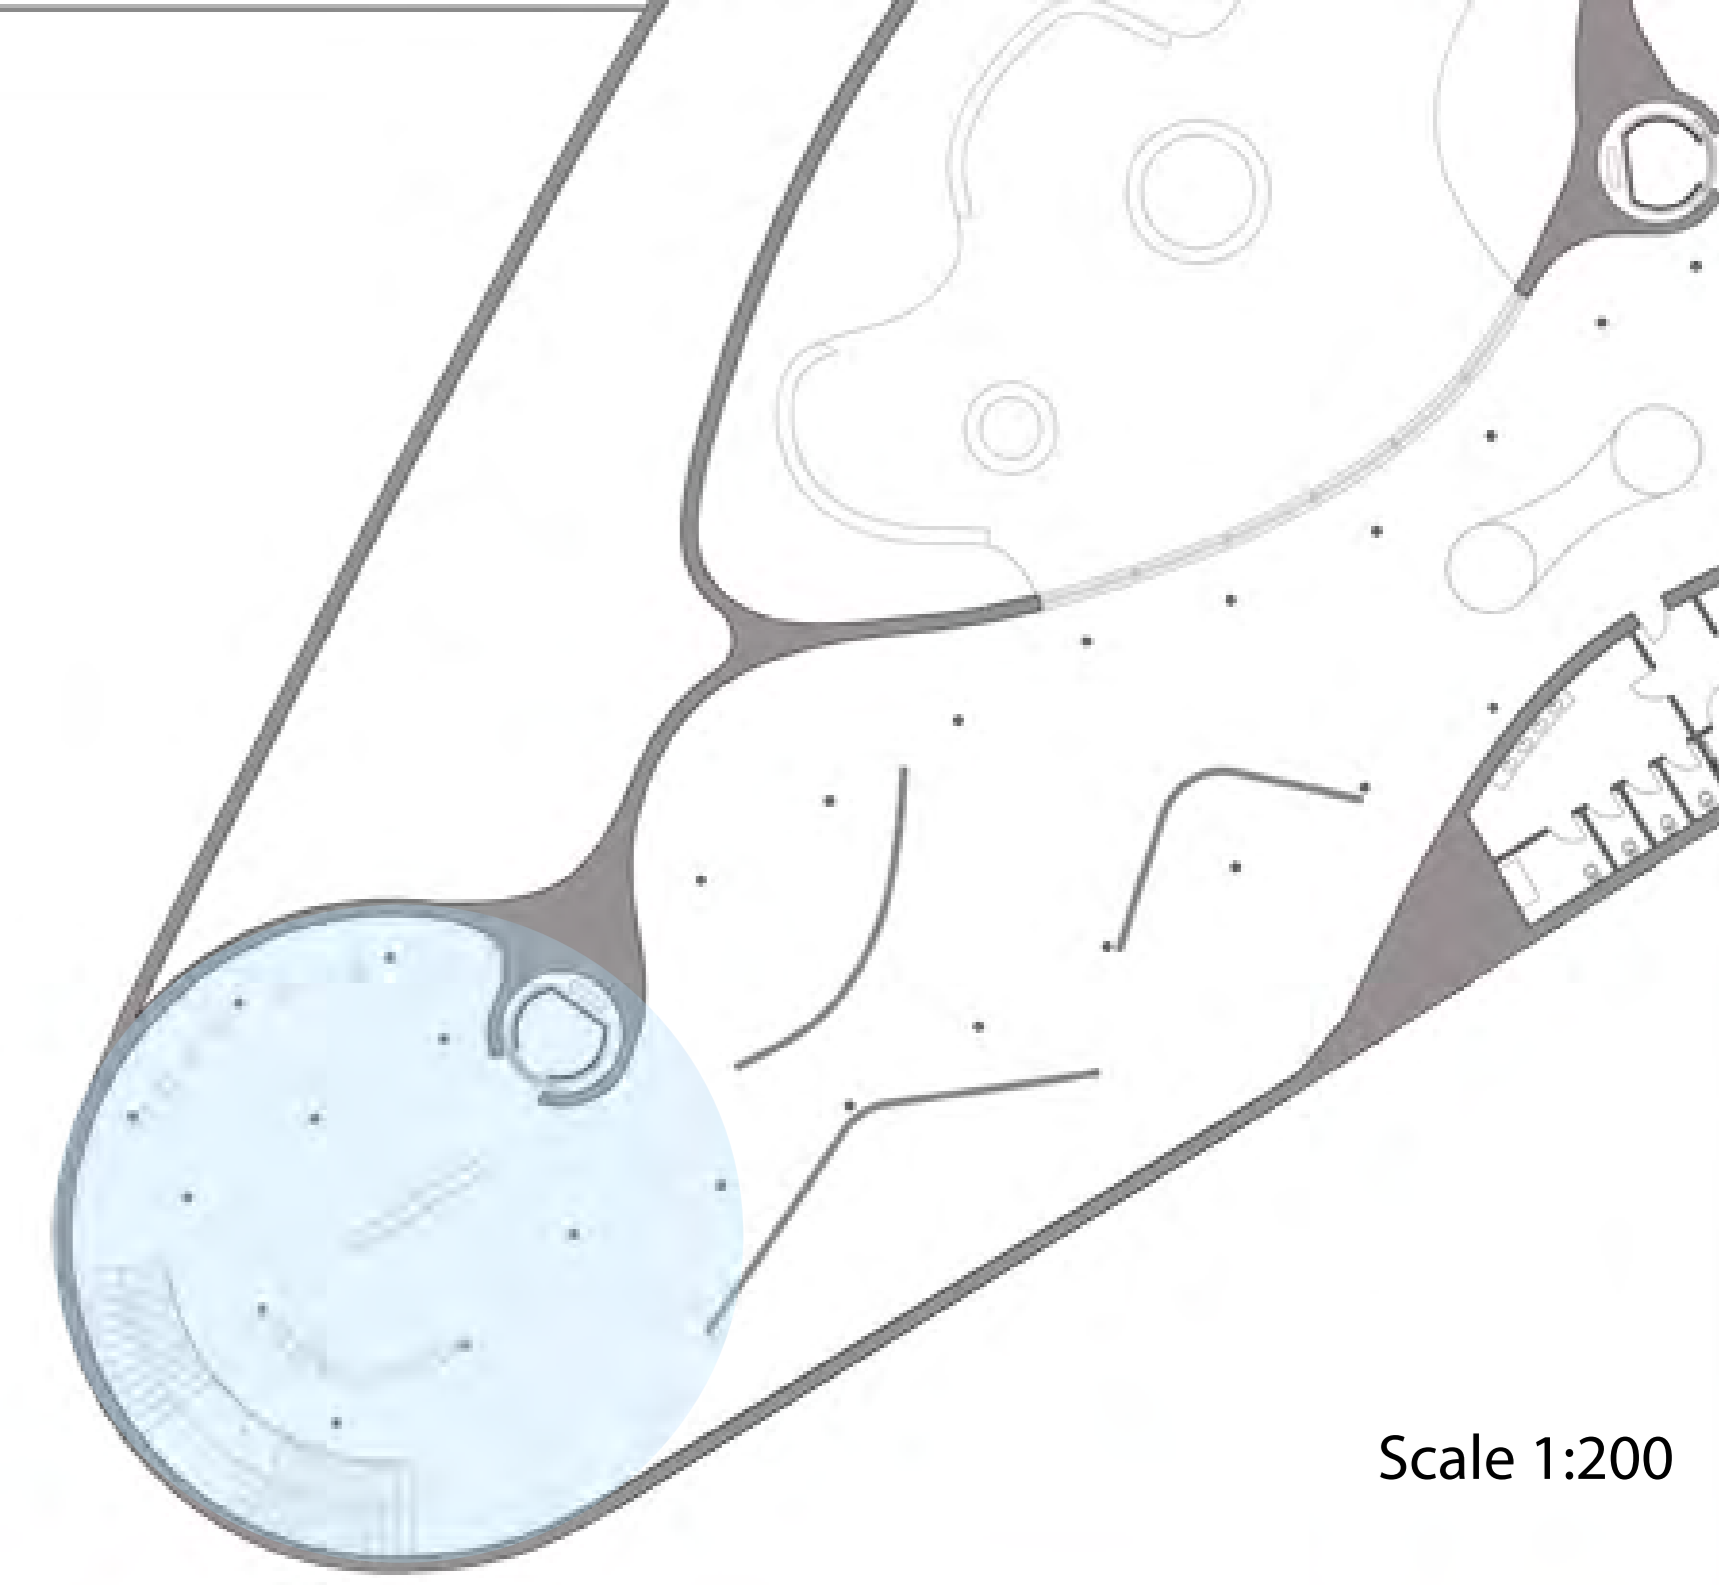

Scale 1:200




corian.

Colors:




Corian Solid Surface

- Easy to clean
- Nonporous
- Stains do not penetrate the surface
- Resistance to growth of mold, mildew and bacteria
- Heat and Scratch resistant
- Thermoformable

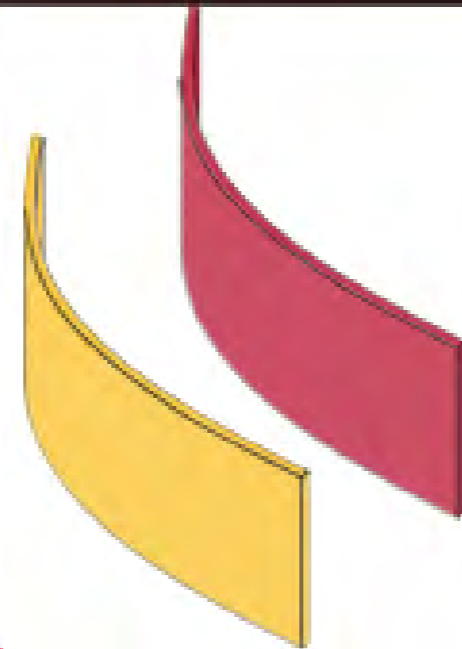

Epoxy Resin

- Slip resistant
- Seamless
- Dust free
- Easy clean and maintenance
- Abrasion resistant
- Quick and instant drying
- Hygienic
- Non tainting

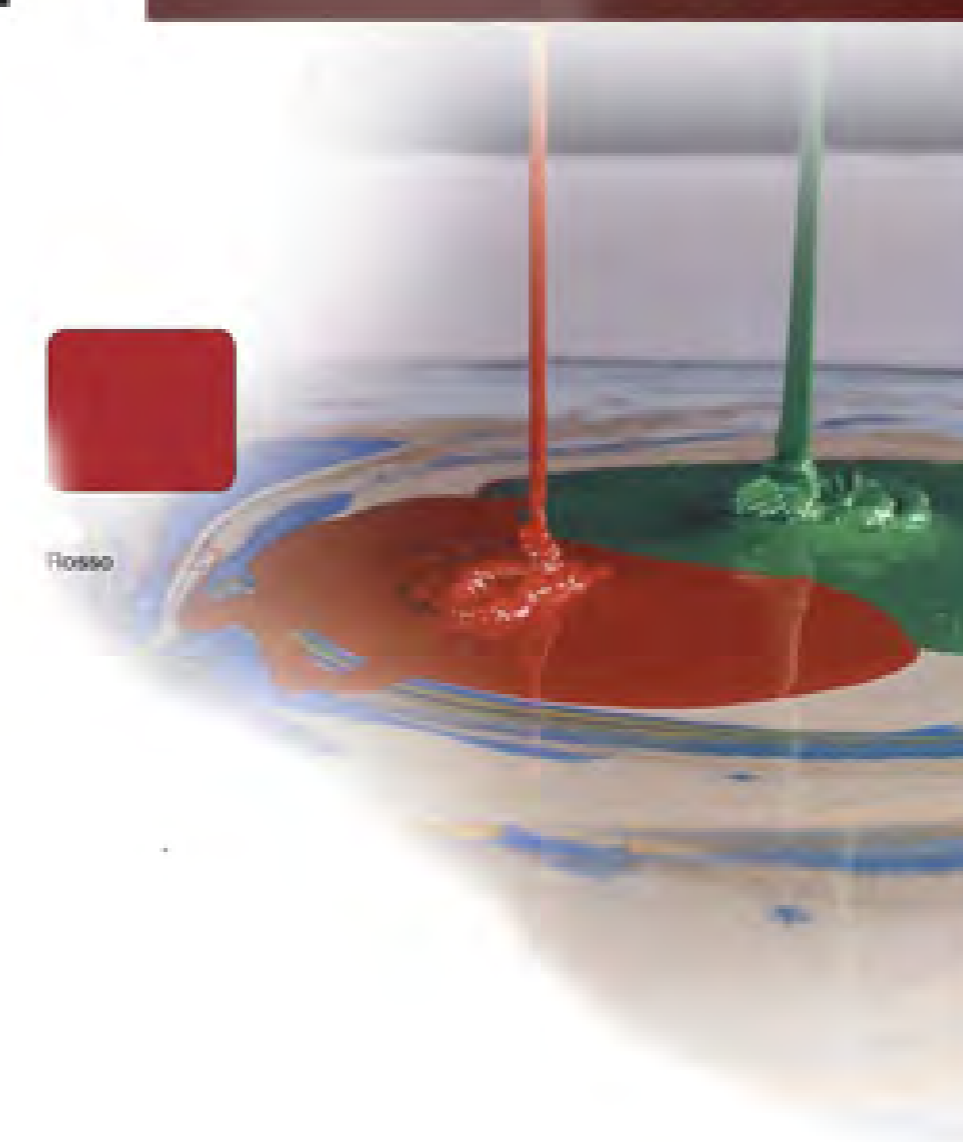

Lamp

- Polycarbonate shade
- The lamp's height may be adjusted by means of a characteristic stainless steel counterweight

