



DIPARTIMENTO DI ARCHITETTURA  
E DISEGNO INDUSTRIALE  
LUIGI VANVITELLI

Seconda Università degli Studi di Napoli  
Dipartimento di Architettura e Disegno  
Industriale Luigi Vanvitelli  
Corso di laurea in Architettura -  
Progettazione degli interni e per  
l'Autonomia  
Insegnamento: A8618 - INTERNO  
ARCHITETTONICO  
a.a 2013/2014

GRUPPO





Mario Biondi



Antonino Mazzaferro




Francesco Palmieri

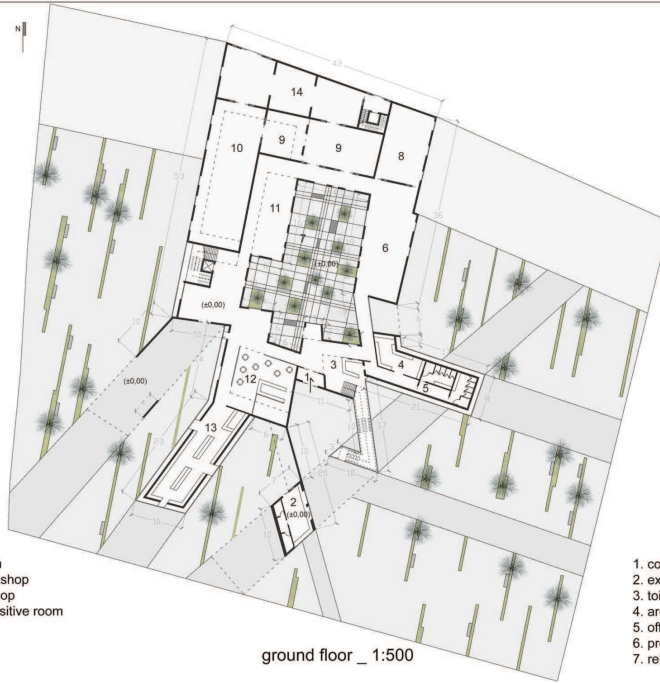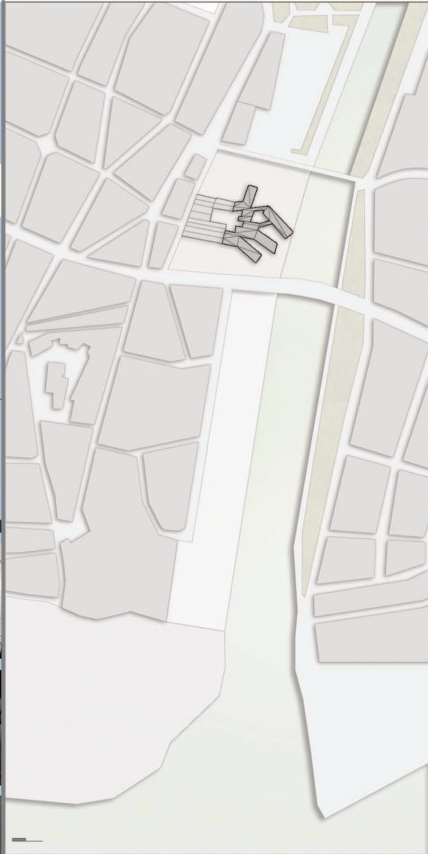


- 1. entrance
- 2. ticket office
- 3. hall
- 4. cloakroom
- 5. toilette
- 6. expositive room
- 7. expositive court
- 8. multimedia room
- 9. educational workshop
- 10. ceramic workshop
- 11. temporary expositive room
- 12. dining area
- 13. bookshop
- 14. repository

ground floor \_ 1:500

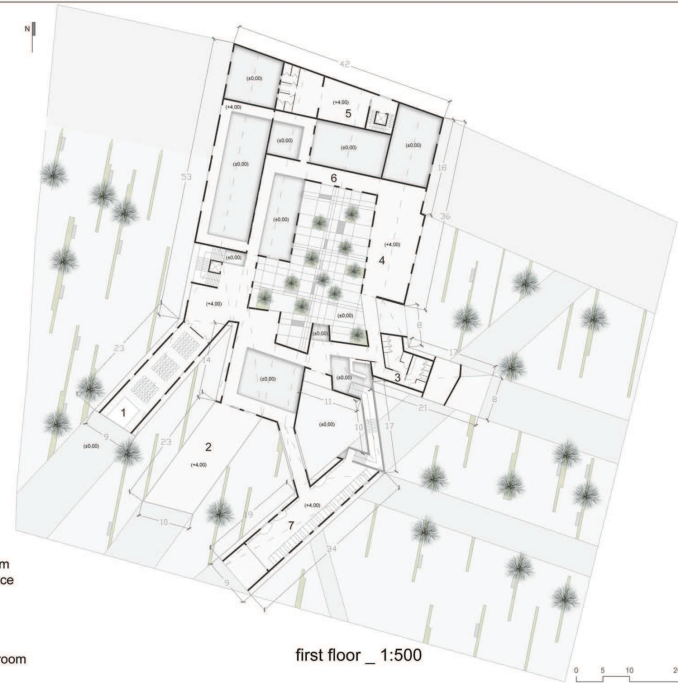


- 1. conference room
- 2. expositive terrace
- 3. toilette
- 4. archive
- 5. office
- 6. promenade
- 7. relax and chai room


first floor \_ 1:500

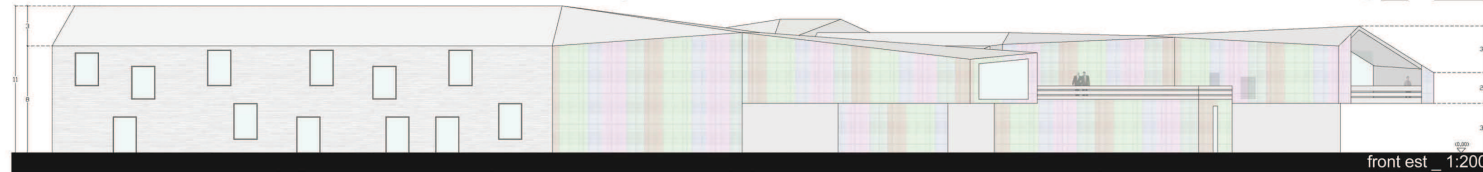


front est \_ 1:200

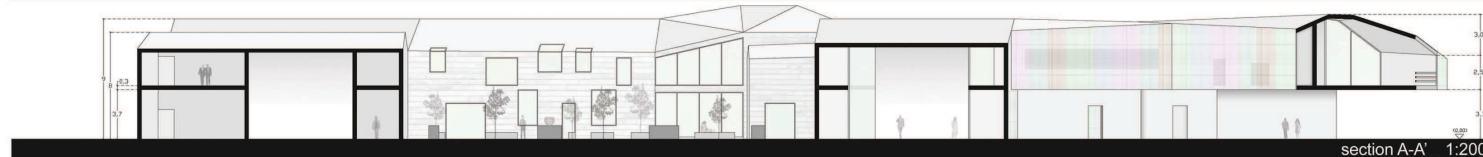


section A-A' \_ 1:200

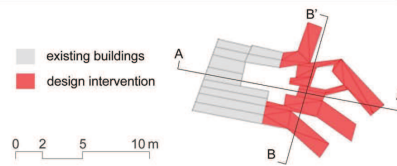

section B-B' \_ 1:200

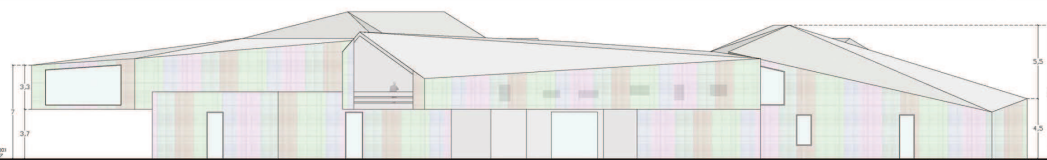

front sud \_ 1:200

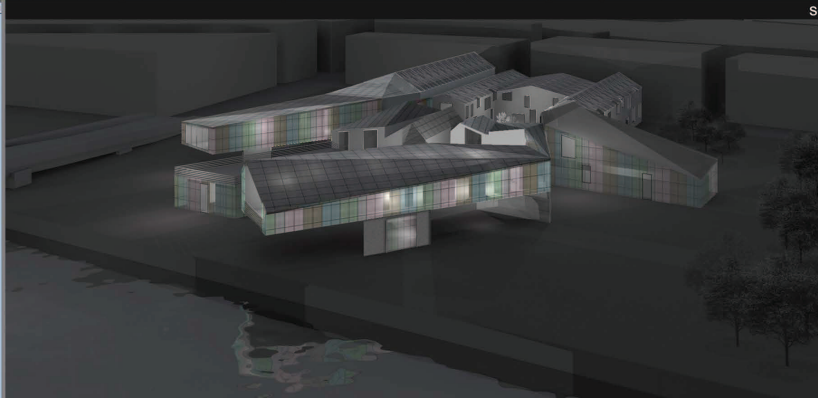

titolo: Canakkale Ceramic Museum  
DOCENTE: PROF. ARCH. CLAUDIO  
GAMBARDELLA