



DIPARTIMENTO DI ARCHITETTURA  
E DISEGNO INDUSTRIALE  
LUIGI VANVITELLI


Seconda Università degli Studi di Napoli  
Dipartimento di Architettura e Disegno  
Industriale **Luigi Vanvitelli**  
Corso di laurea in Architettura -  
Progettazione degli interni e per  
l'Autonomia  
Insegnamento: A8618 - INTERNO  
ARCHITETTONICO  
a.a 2013|2014

GRUPPO







Filomena Marucci Marco Mollo

PROGETTO

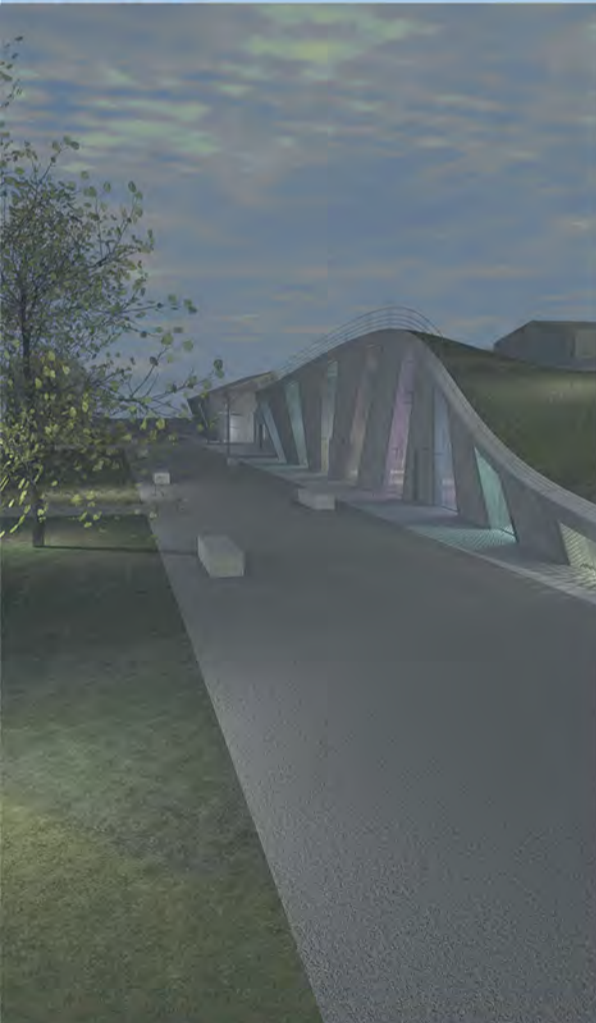




The Virtual Bridge  
DOCENTE: PROF. ARCH. CLAUDIO  
GAMBARDELLA

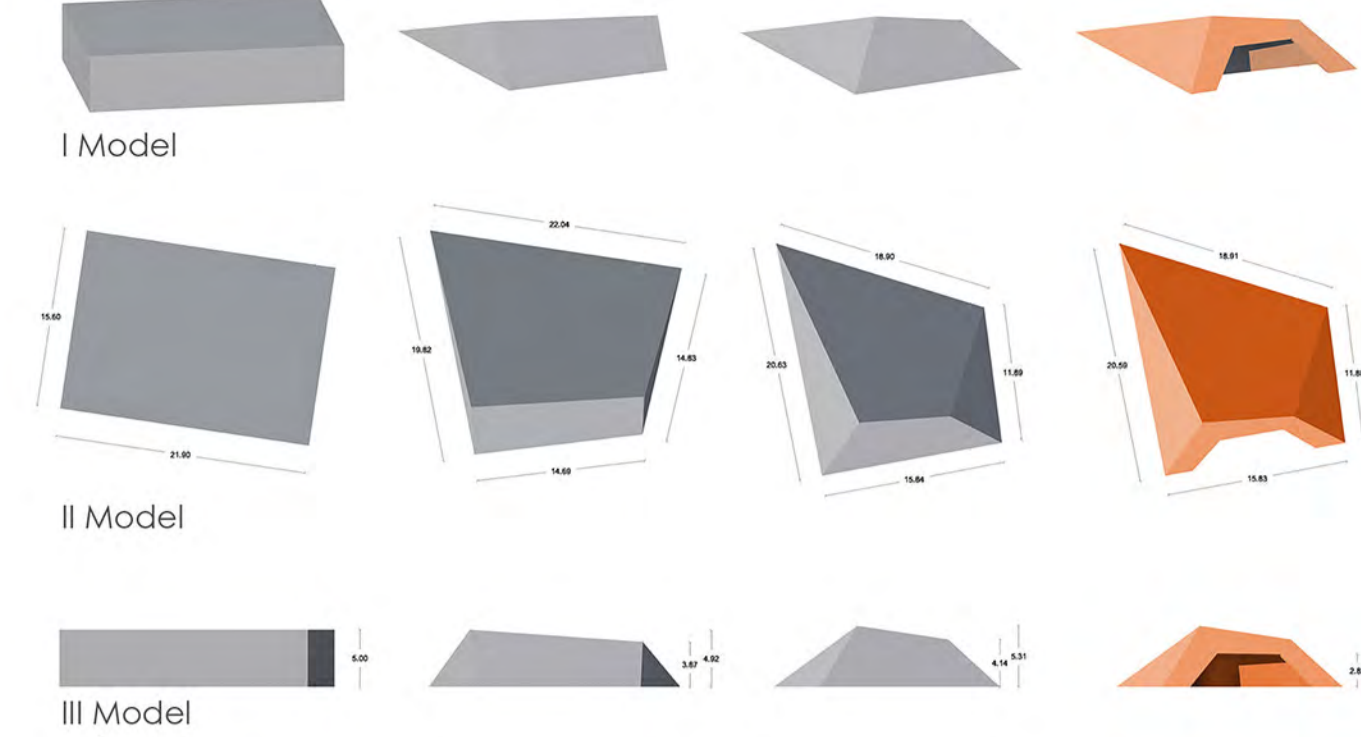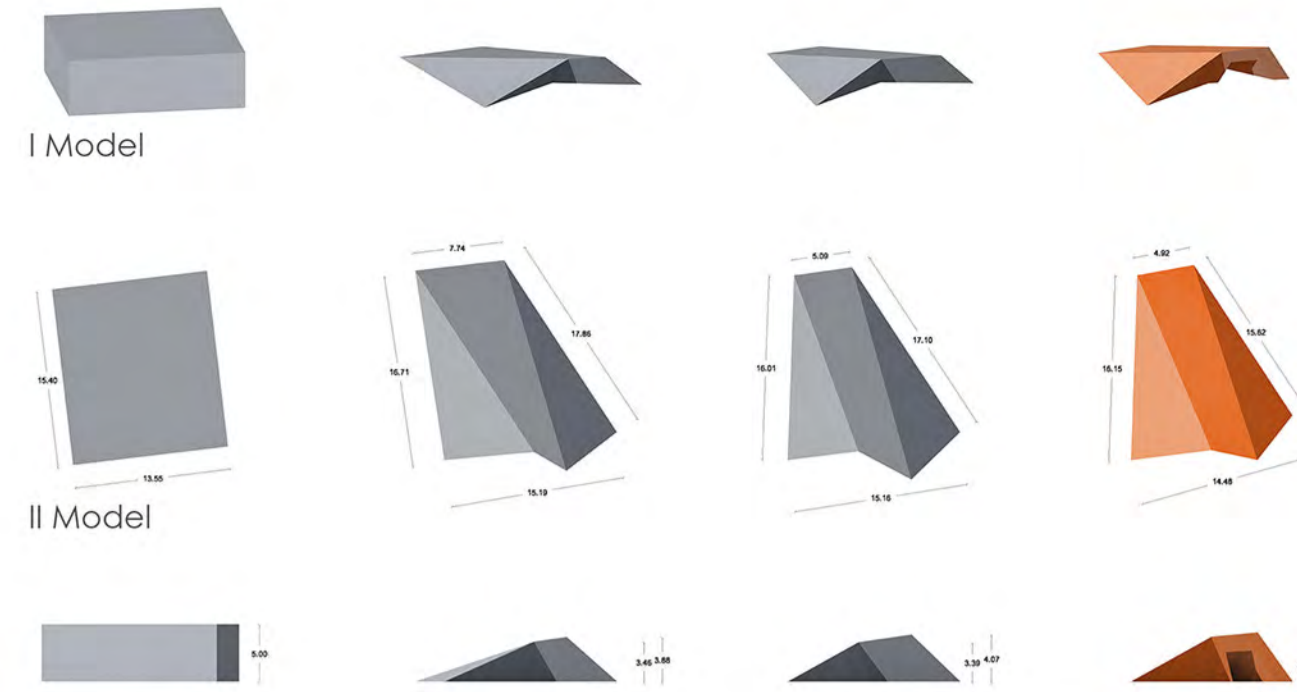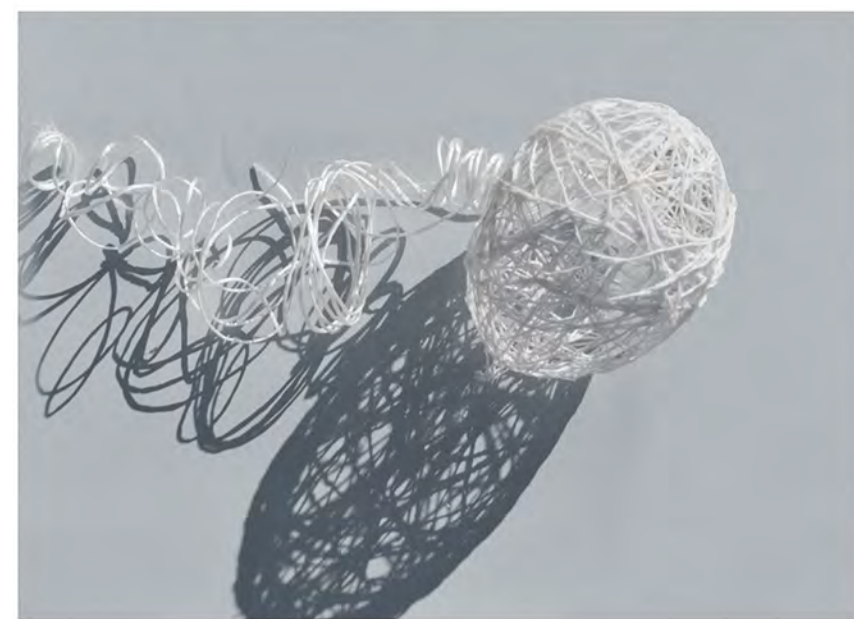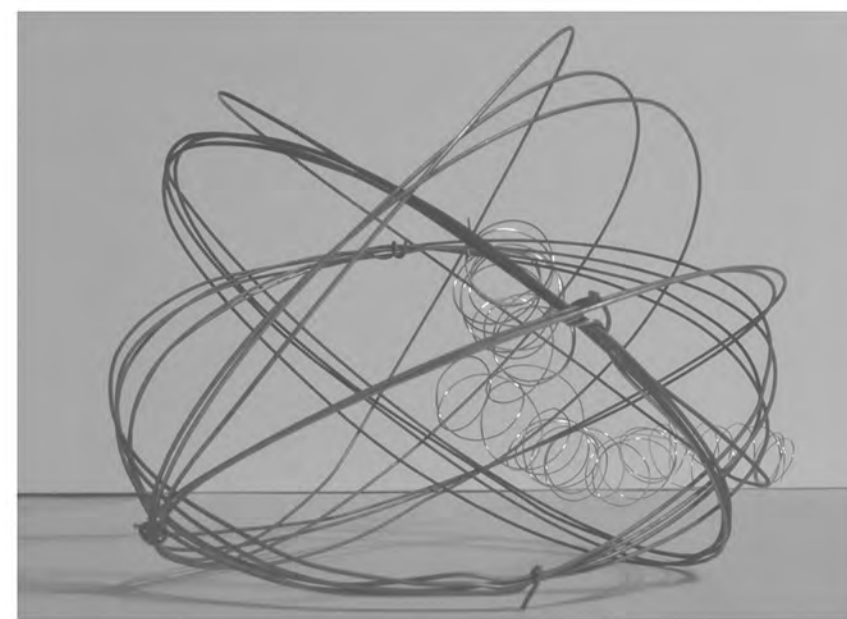


I Model

II Model


III Model

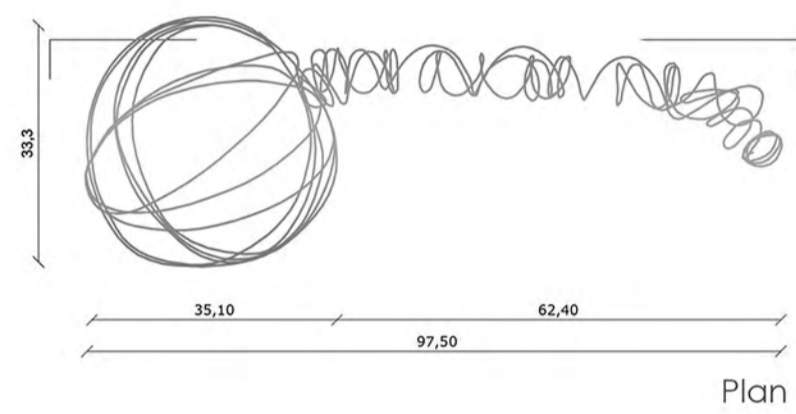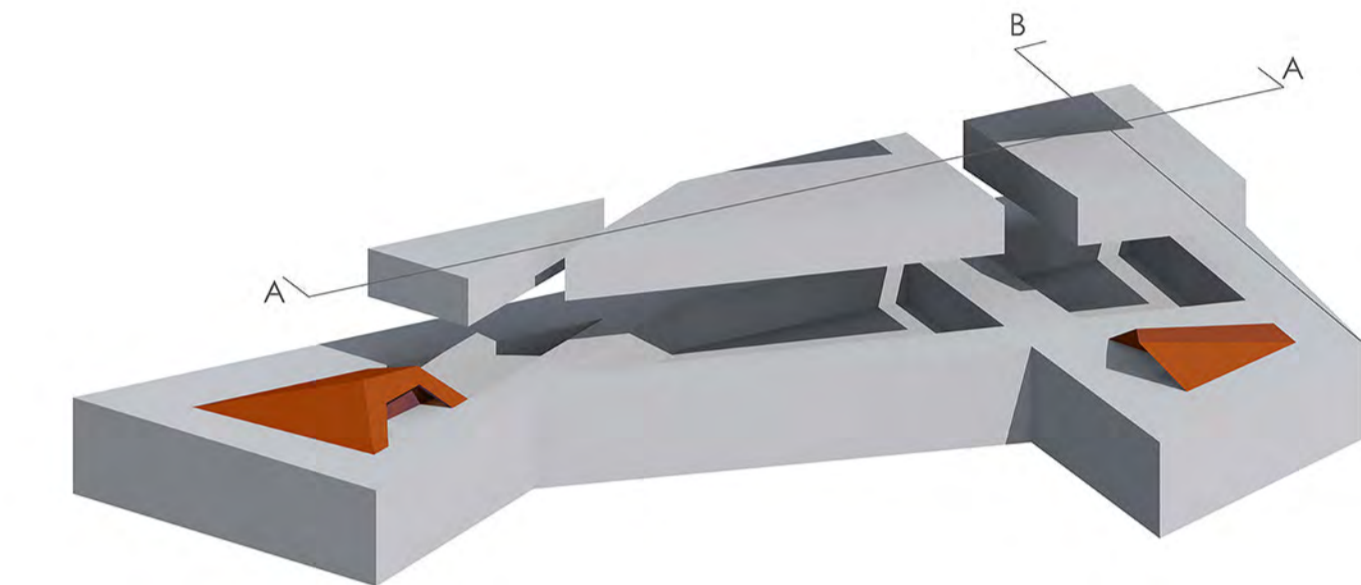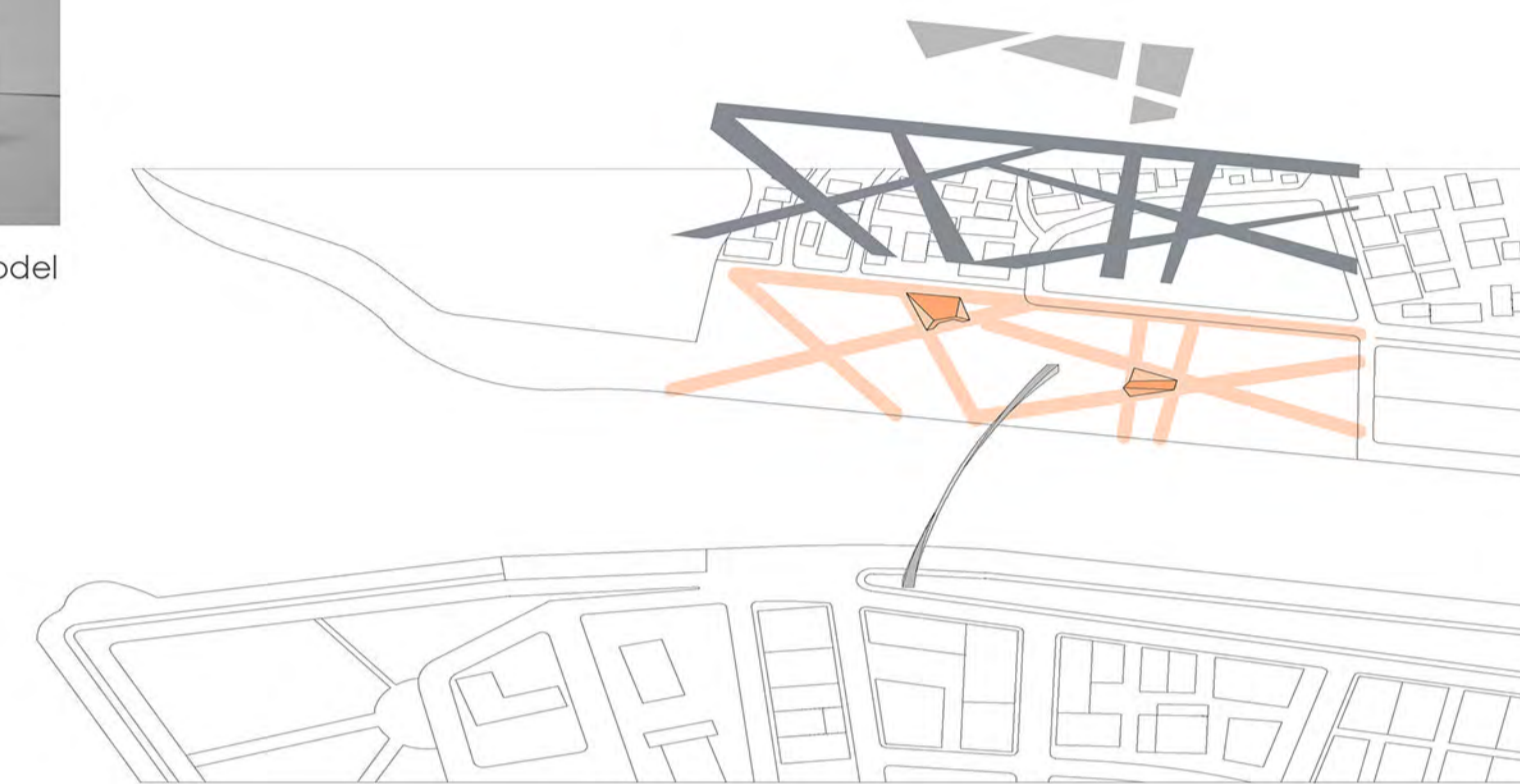


Plan

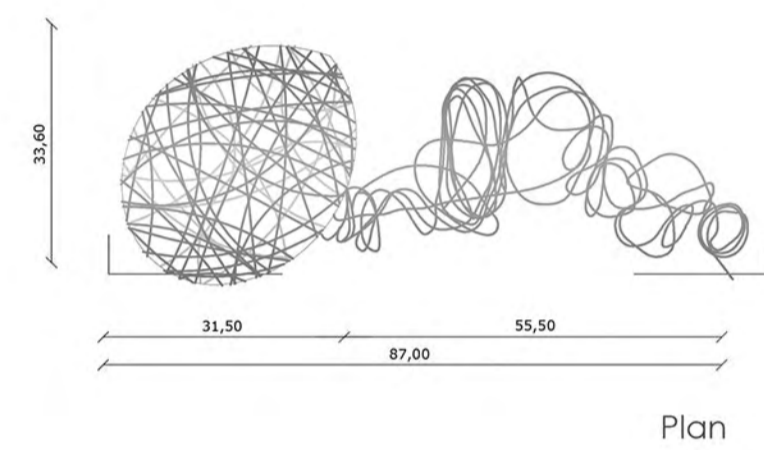


Plan

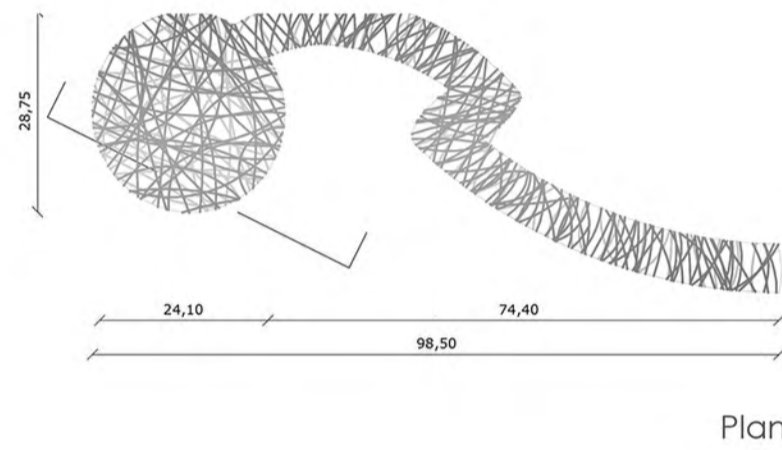


Plan

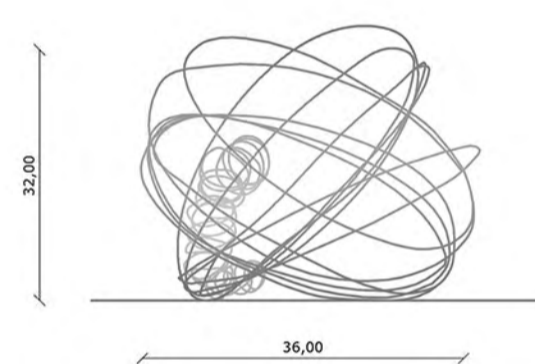




West Front

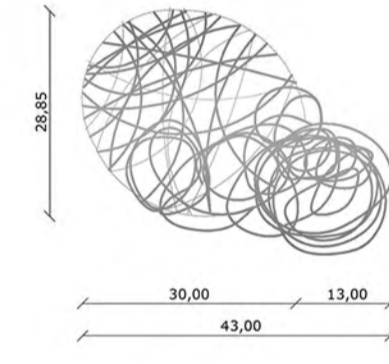


East front

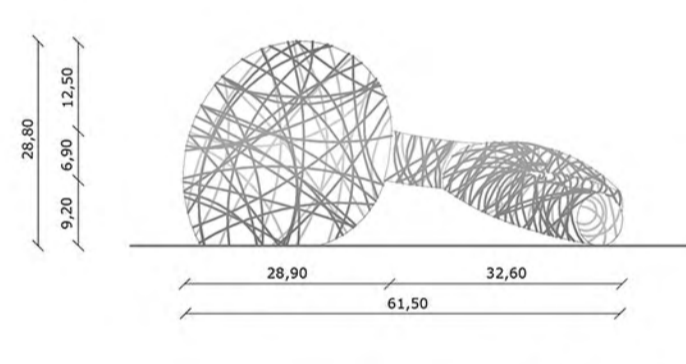


South-East Front

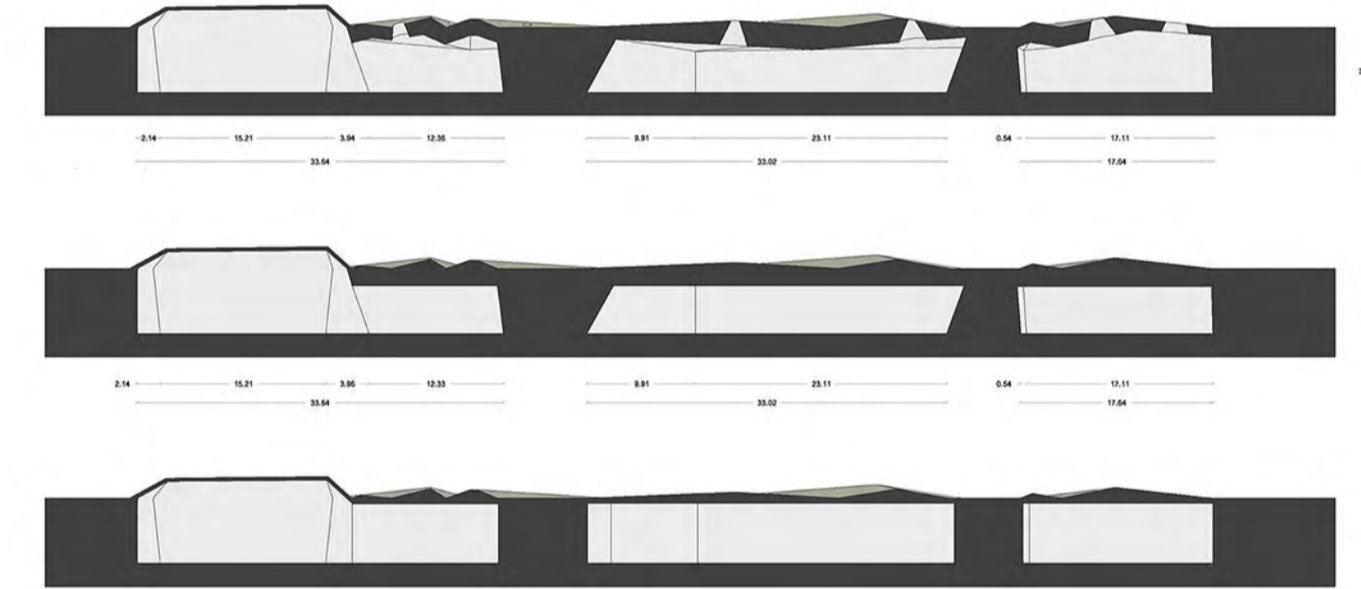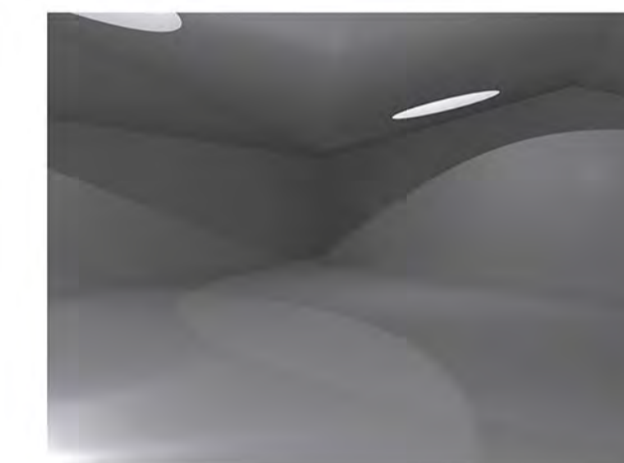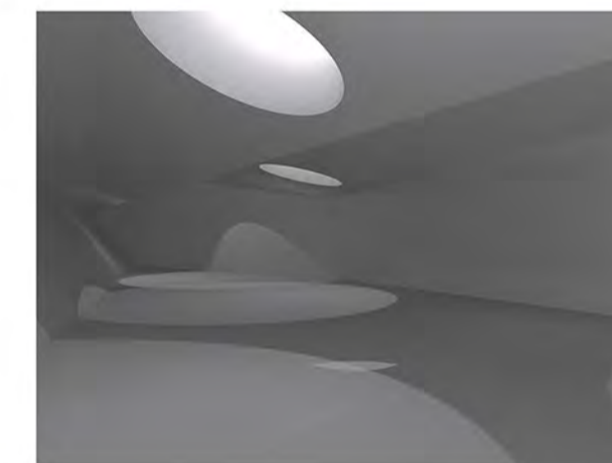


Section A-A

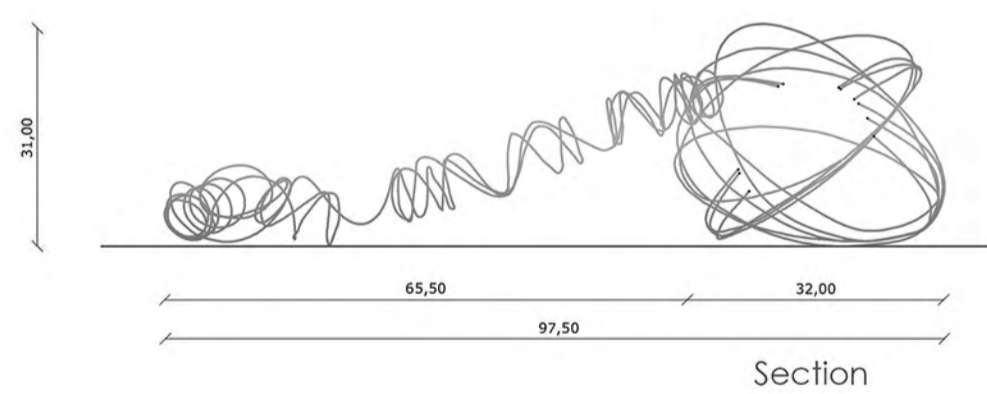


Section

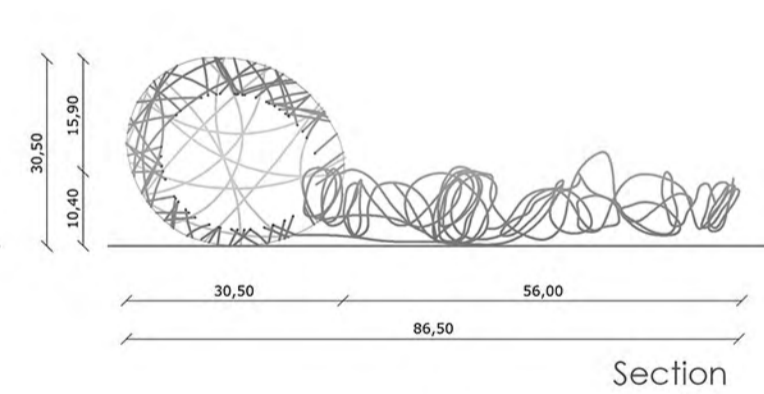

Section

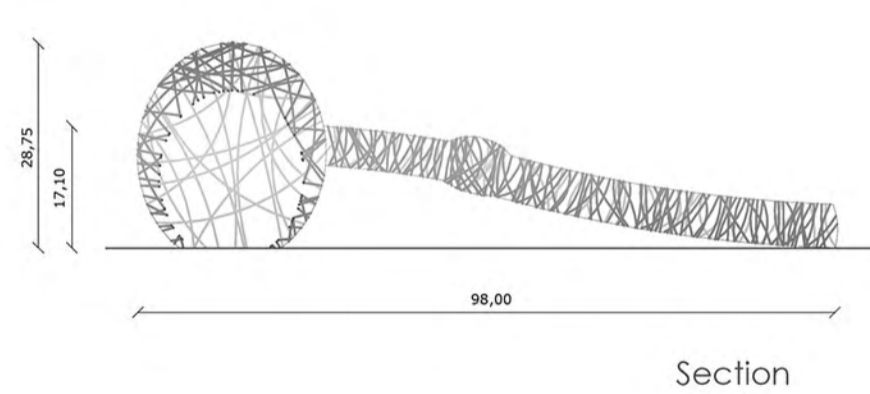


Section

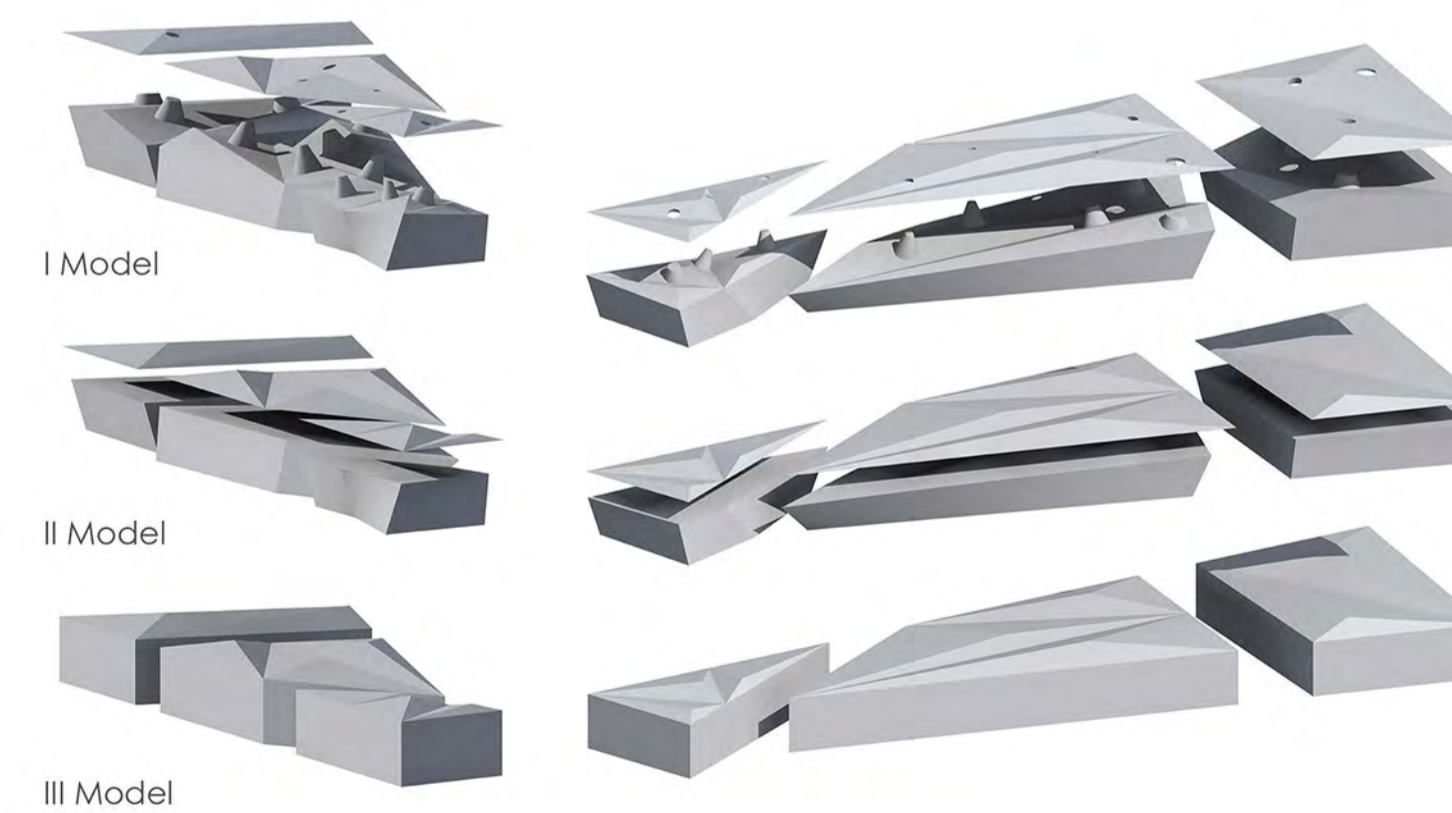

I Model

II Model

III Model

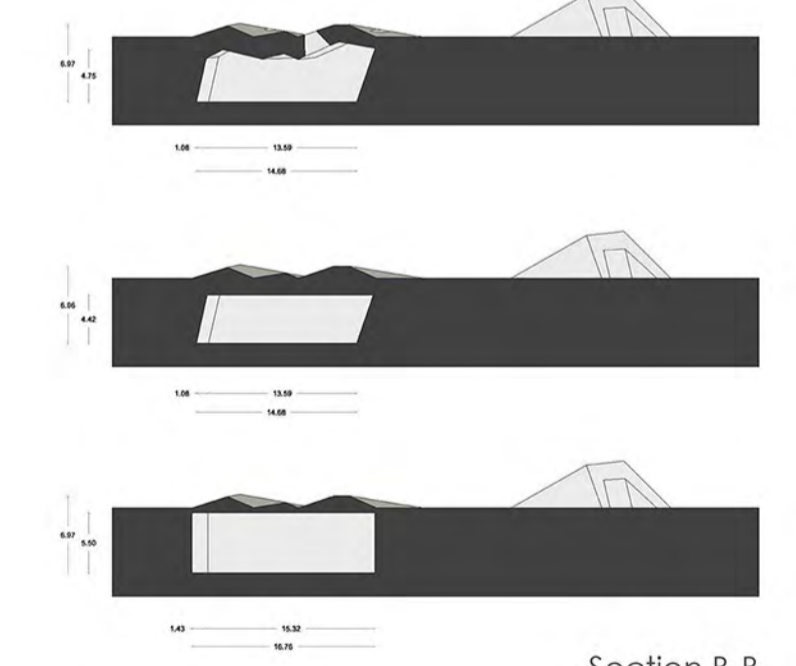

Section B-B

