



DIPARTIMENTO DI ARCHITETTURA
E DISEGNO INDUSTRIALE
LUIGI VANVITELLI

Seconda Università degli Studi di Napoli
Dipartimento di Architettura e Disegno
Industriale Luigi Vanvitelli



VINCENZO
MIGLIACCIO




FABIO
ESPOSITO




GAETANO
DI SPIRITO

C. N. M.
Canakkale National Museum

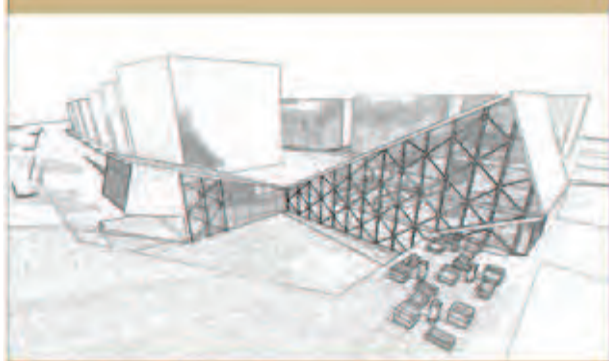


Canakkale


DOCENTE: PROF. ARCH. CLAUDIO
GAMBARDELLA

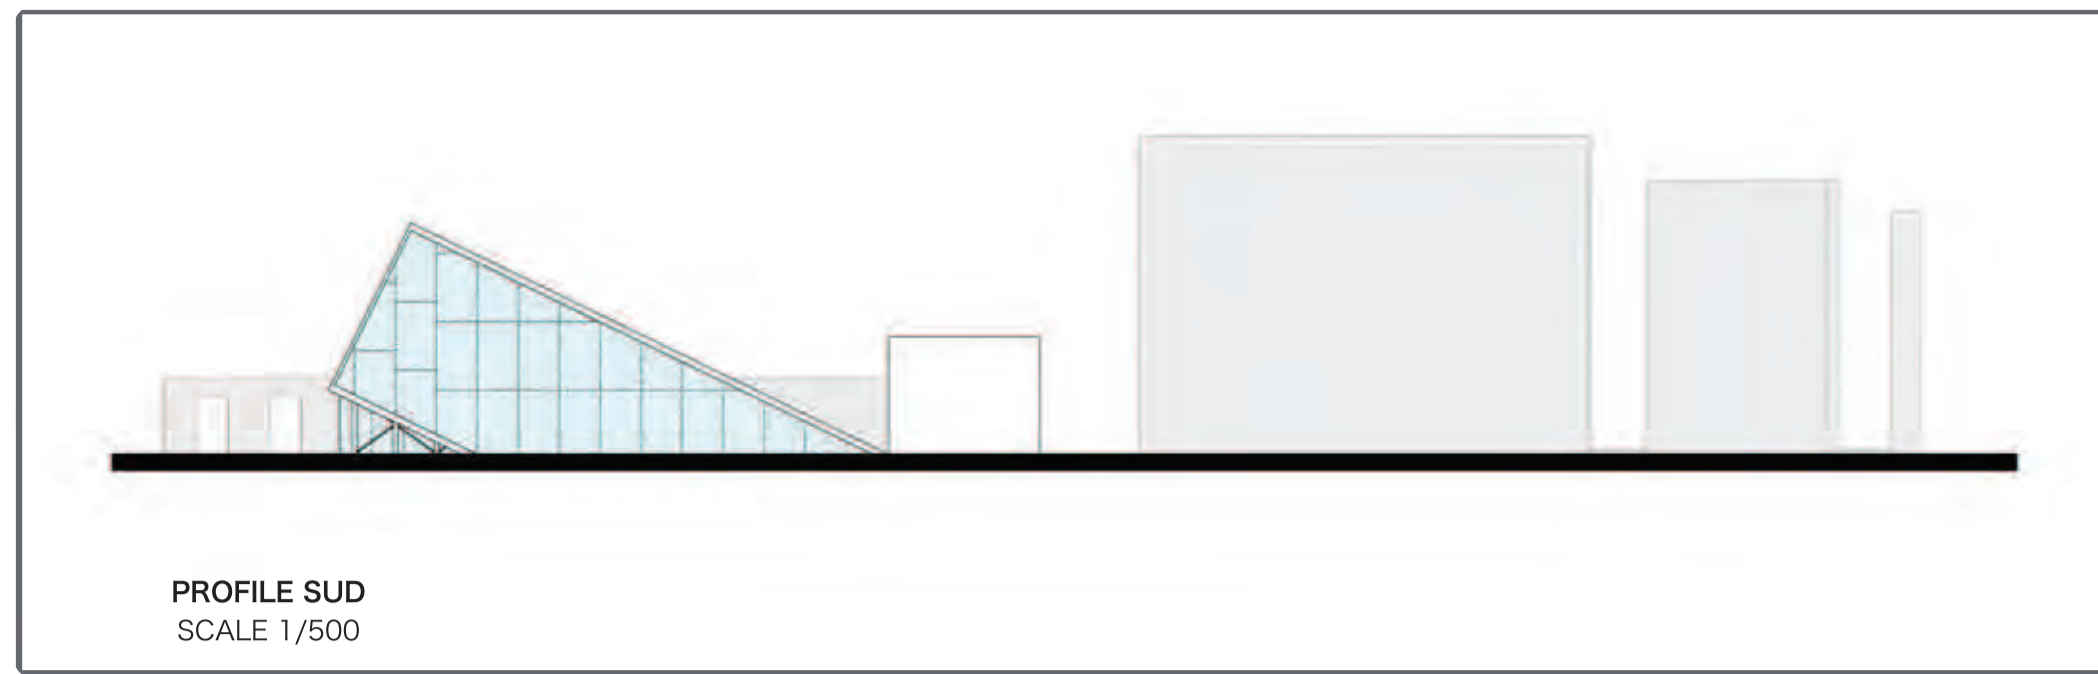


PROFILE SUD
SCALE 1/500

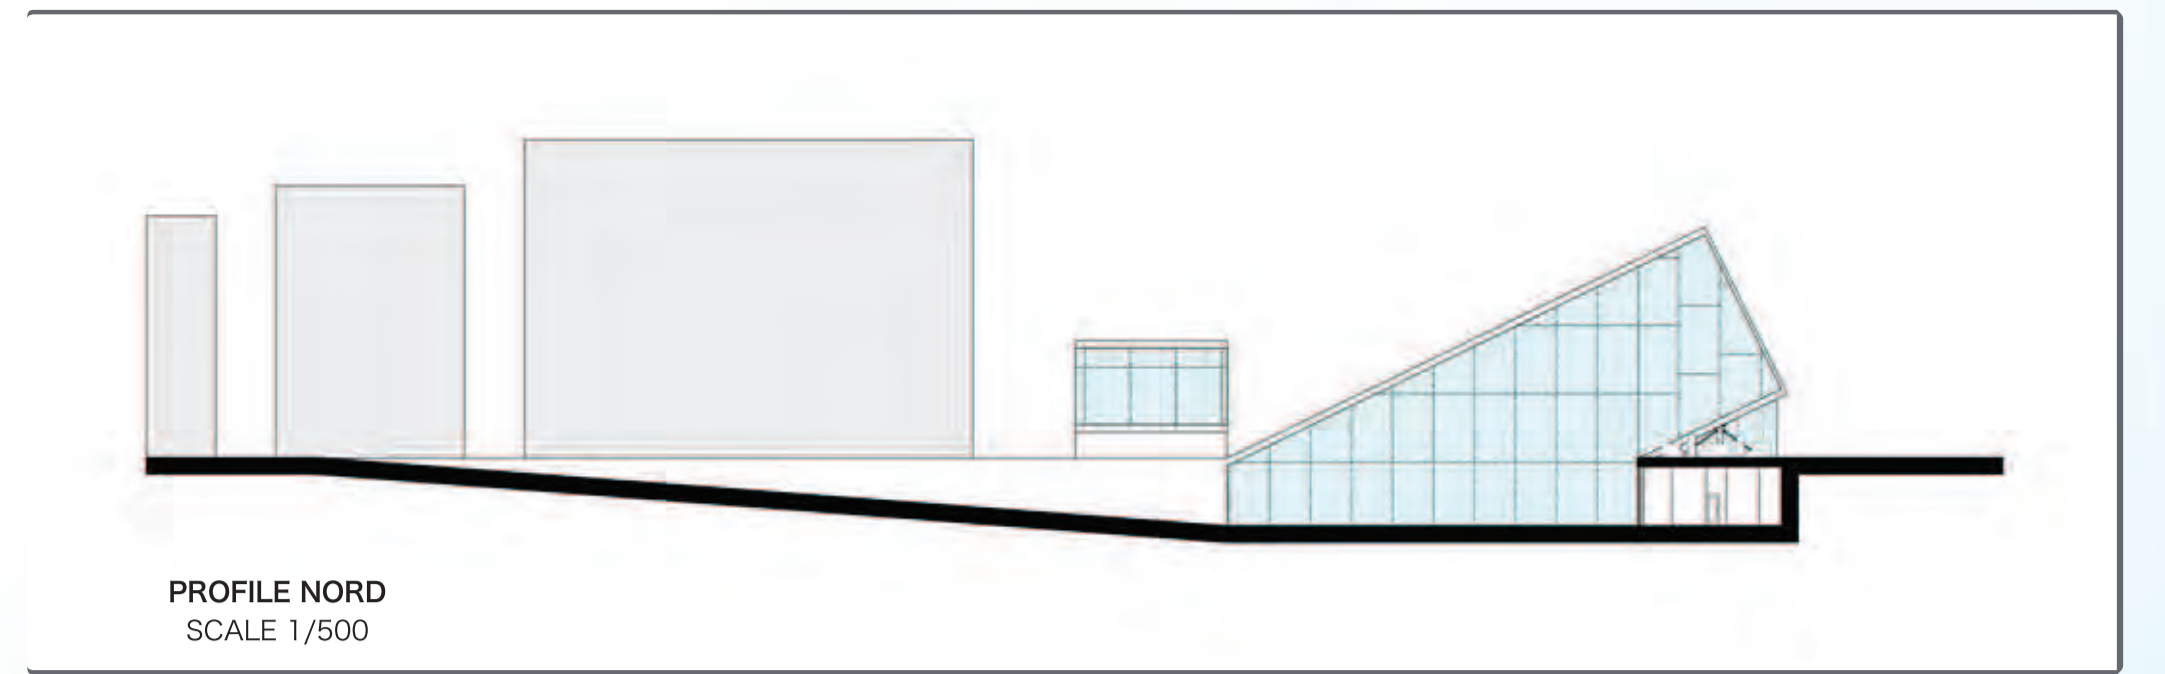

PROFILE NORD
SCALE 1/500

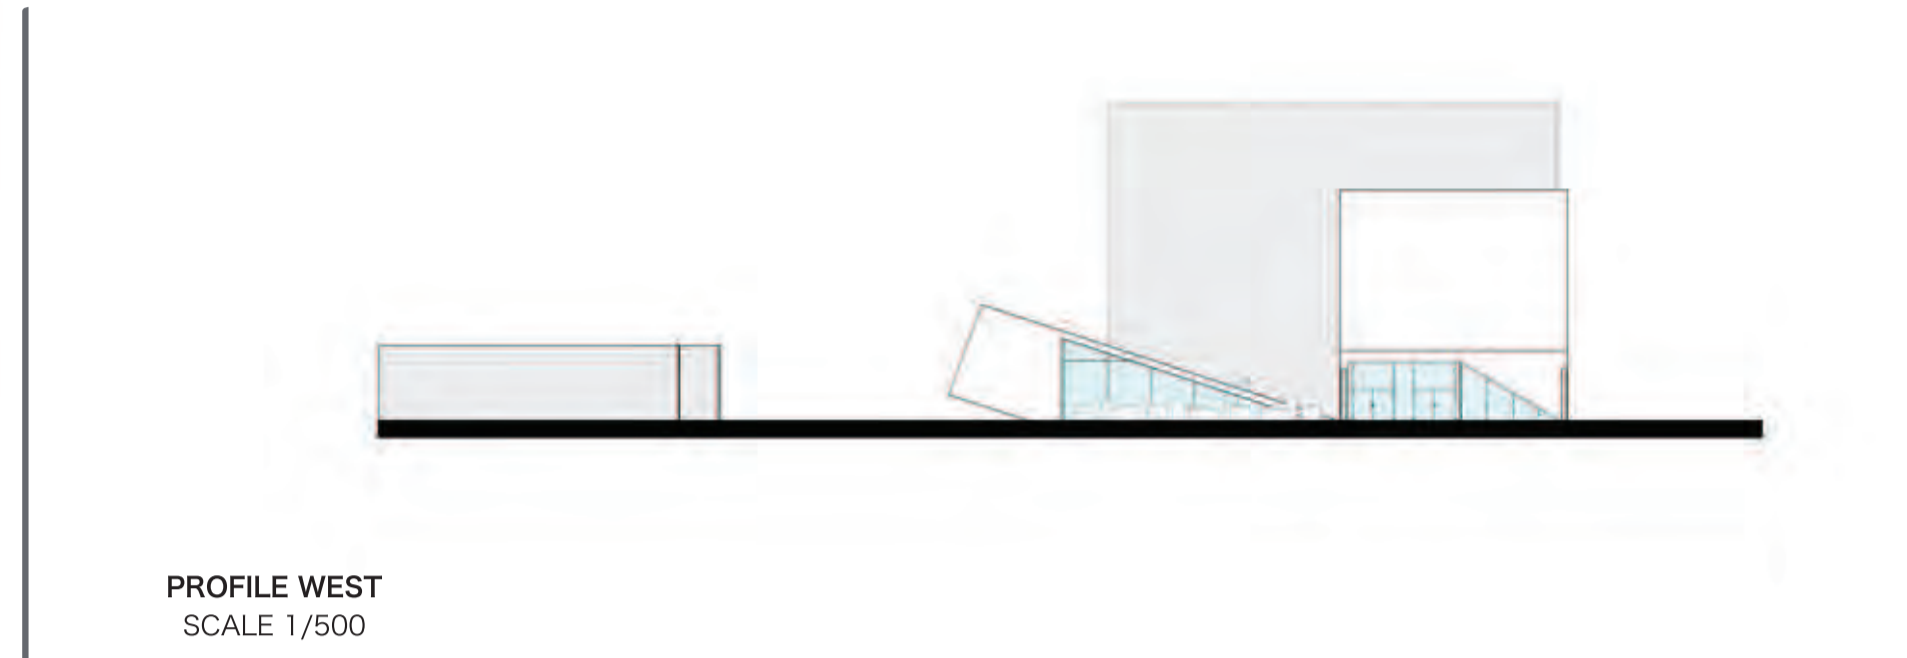

PROFILE WEST
SCALE 1/500

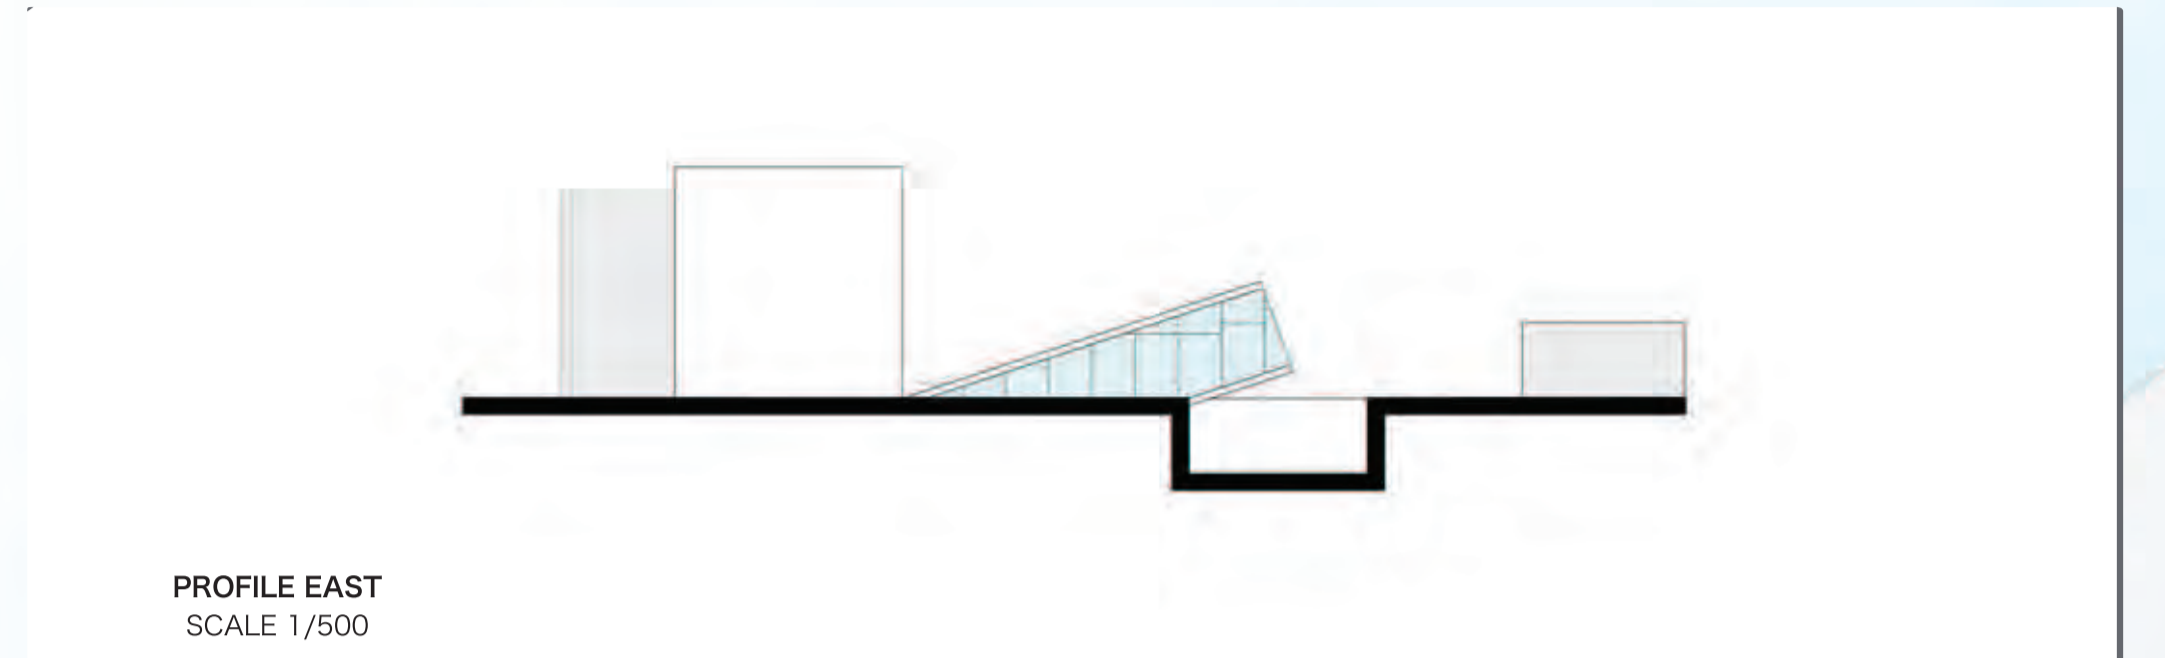

PROFILE EAST
SCALE 1/500



PLANIVOLUMETRIC PLAN
SCALE 1/500

