



DIPARTIMENTO DI ARCHITETTURA
E DISEGNO INDUSTRIALE
LUIGI VANVITELLI

Seconda Università degli Studi di Napoli
Dipartimento di Architettura e Disegno
Industriale Luigi Vanvitelli



VINCENZO
MIGLIACCIO





FABIO
ESPOSITO




GAETANO
DI SPIRITO

C. N. M.
Canakkale National Museum

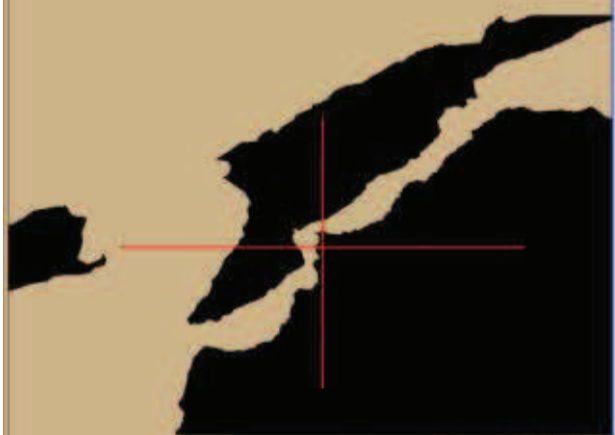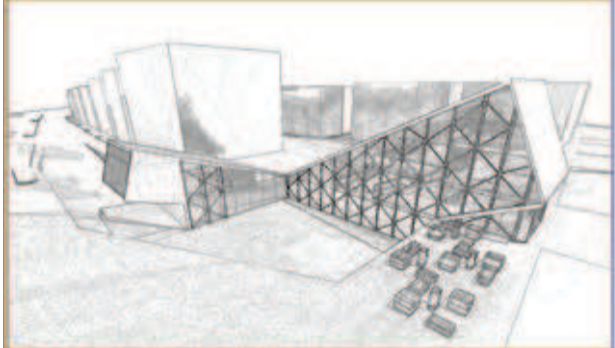


Canakkale


DOCENTE: PROF. ARCH. CLAUDIO
GAMBARDELLA

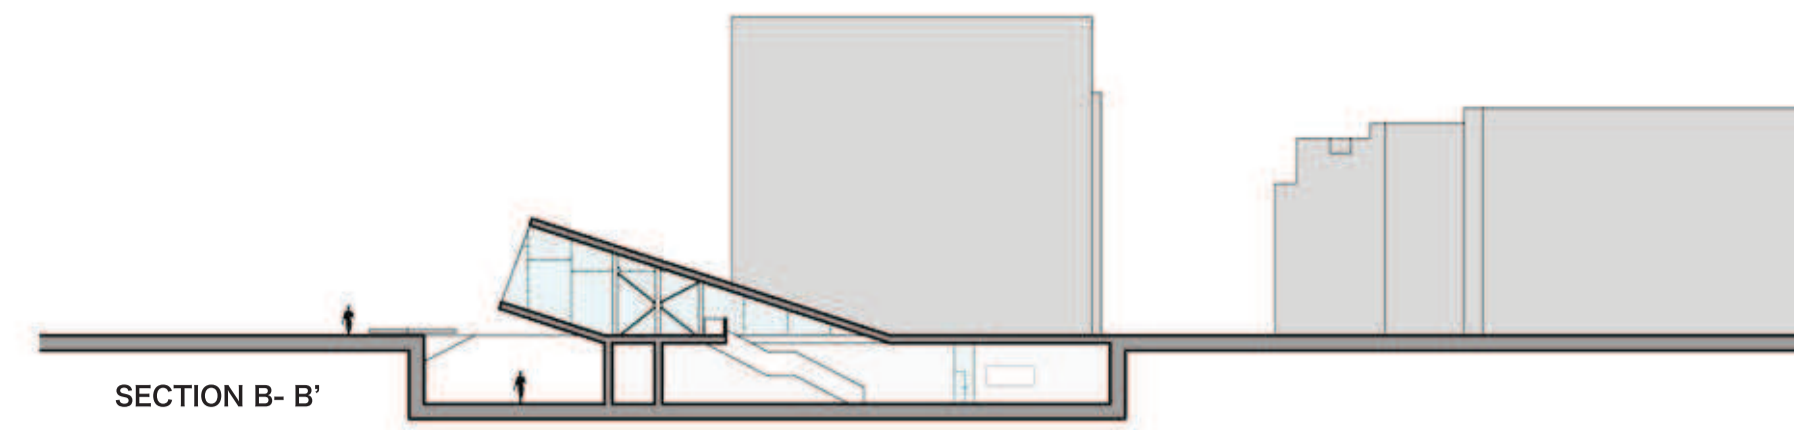


SECTION B - B'

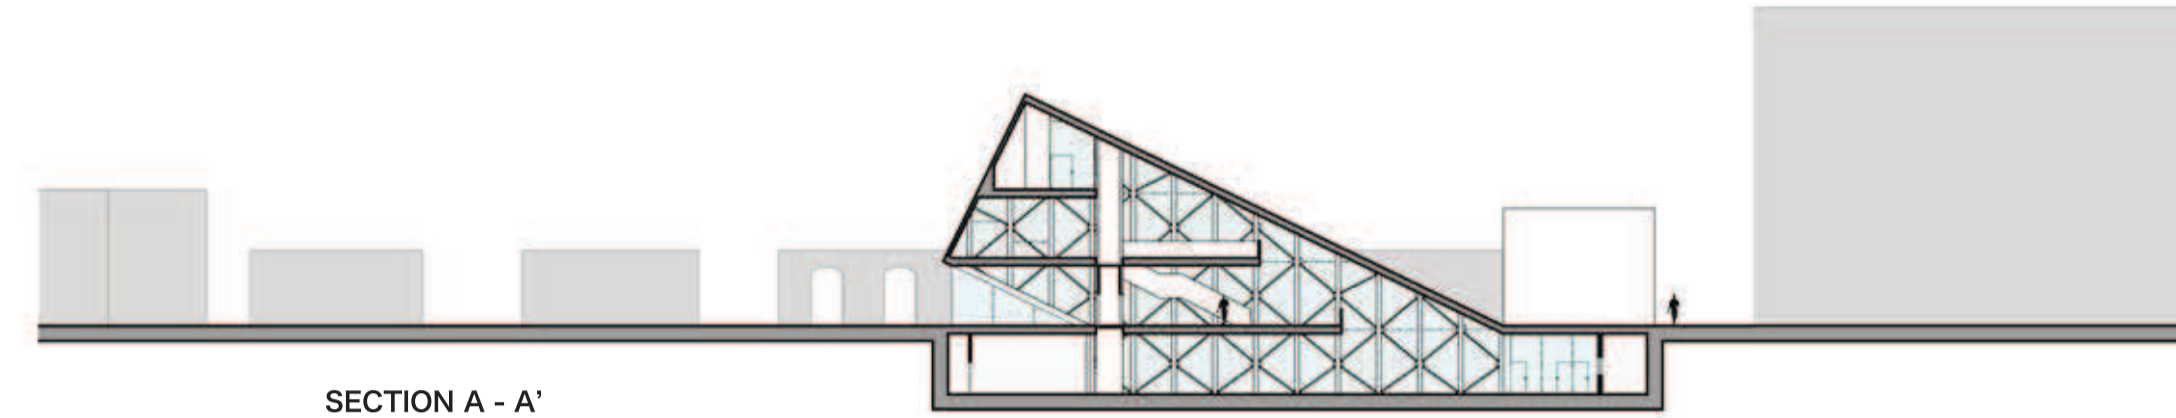


SECTION A - A'

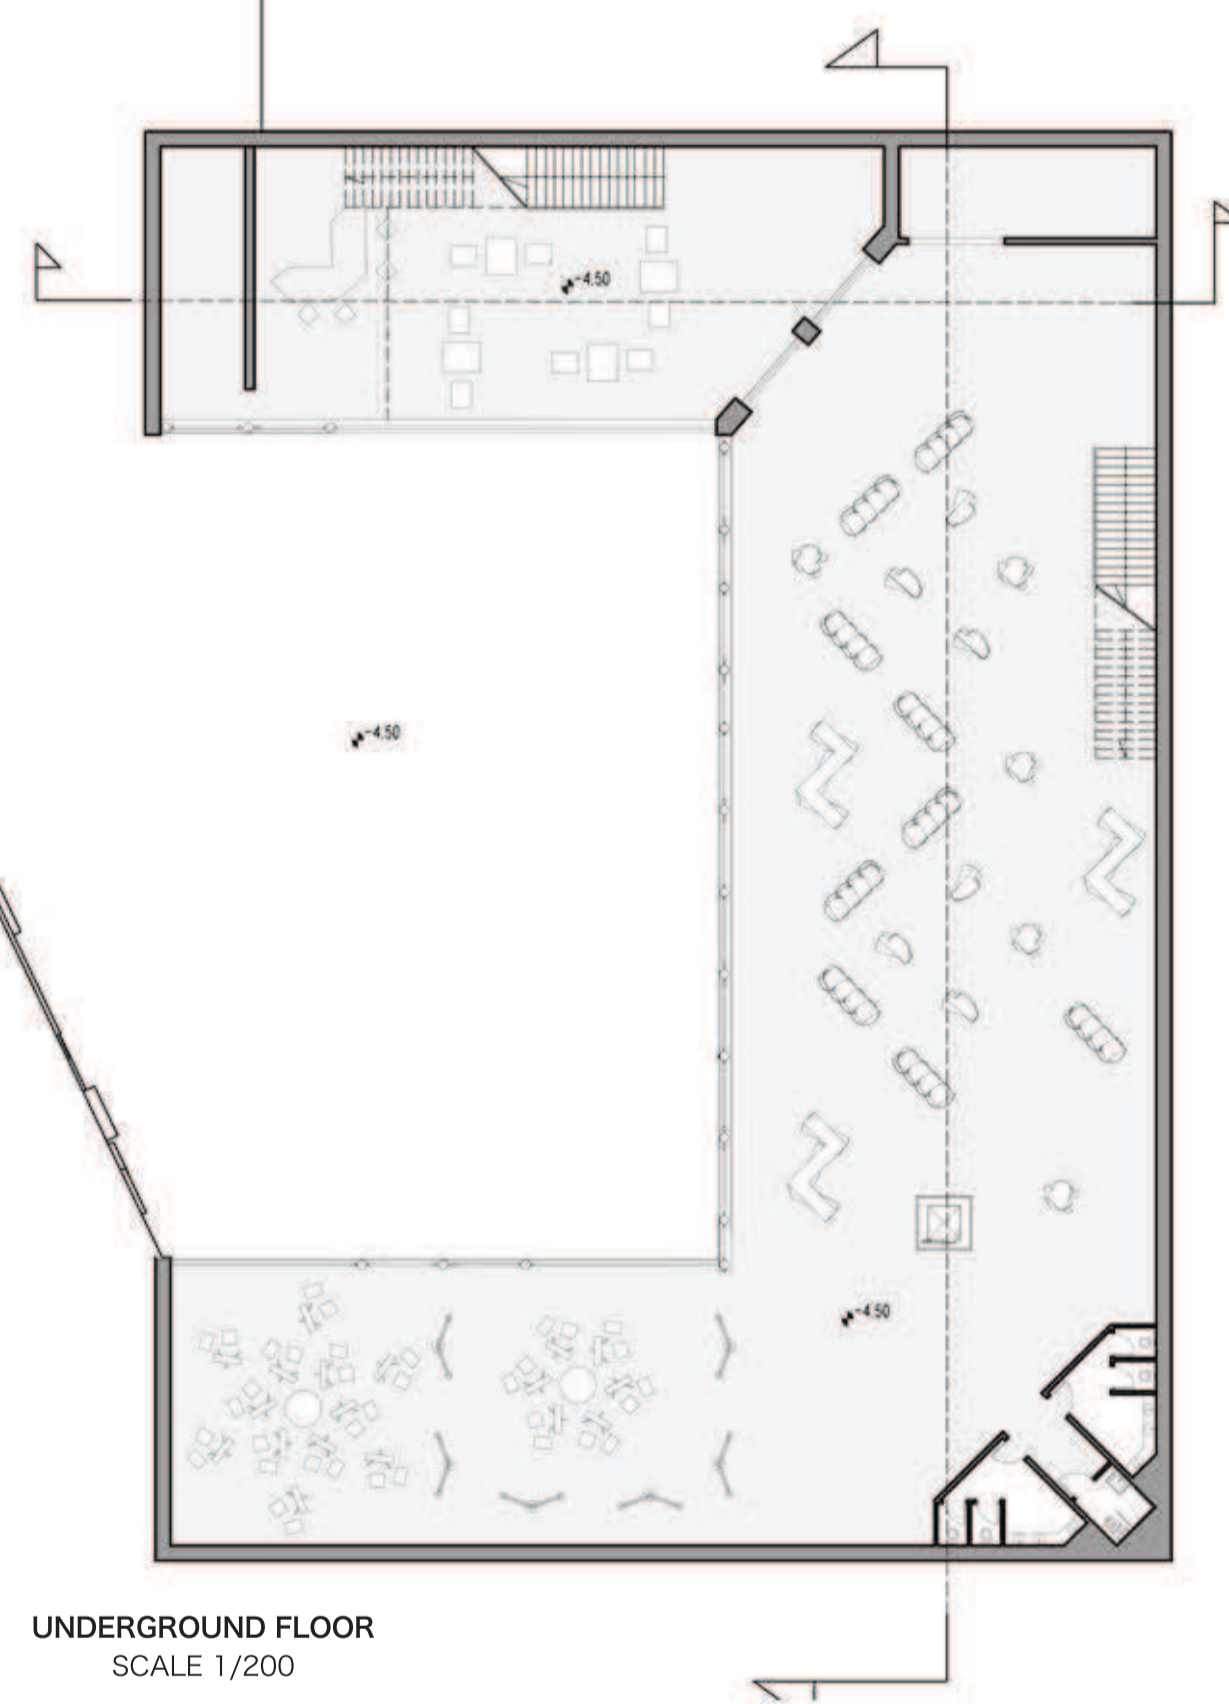


UNDERGROUND FLOOR
SCALE 1/200

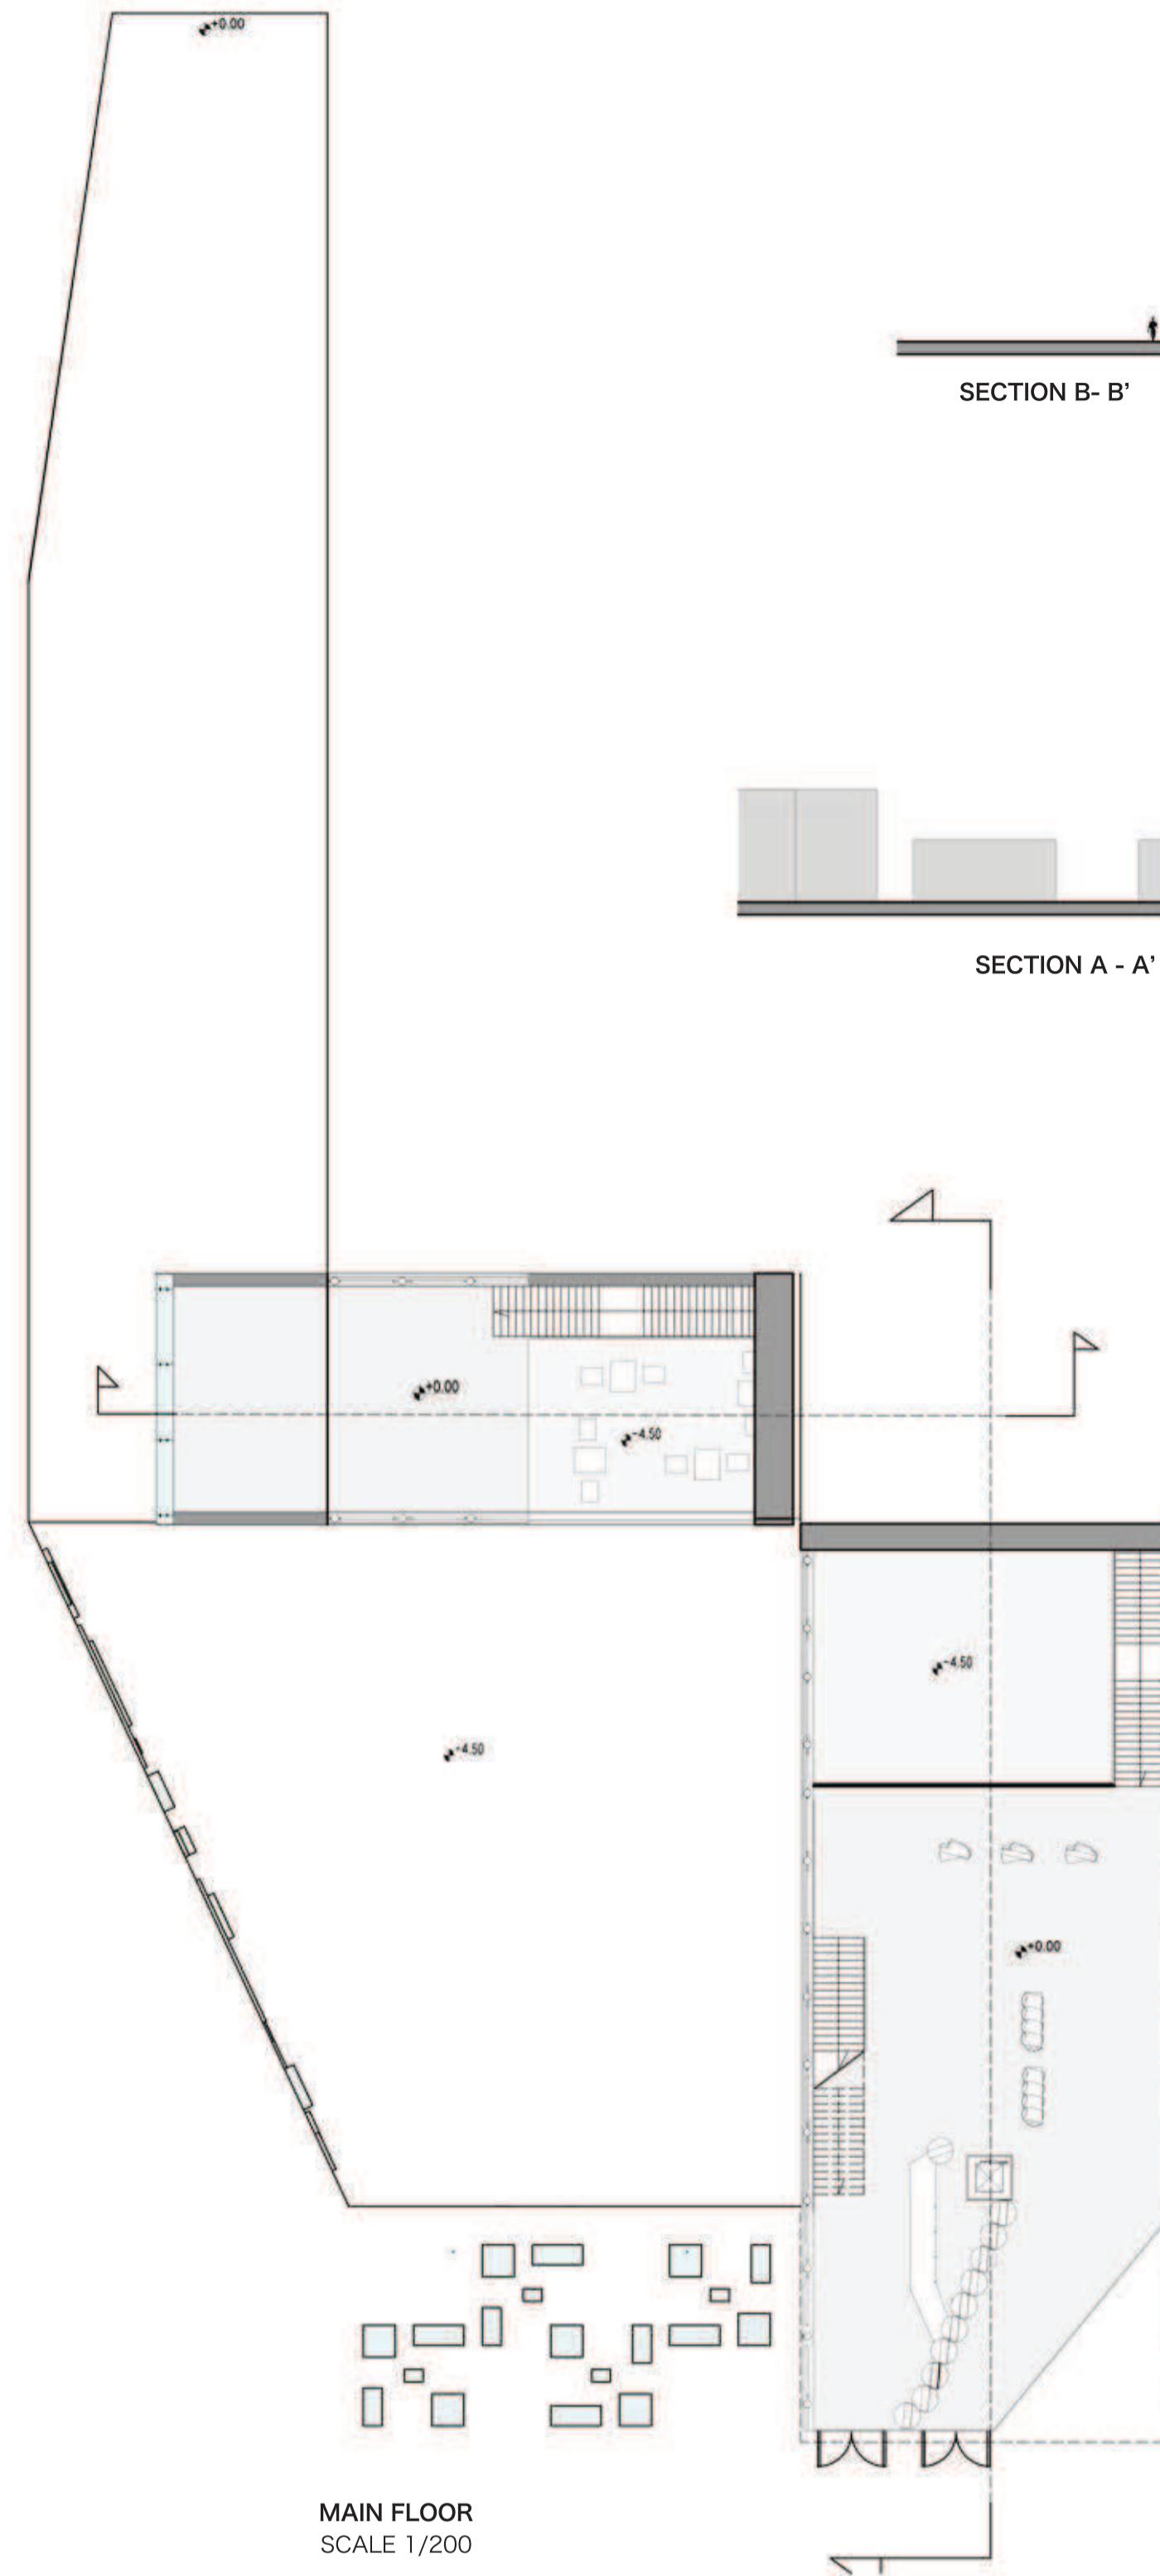

MAIN FLOOR
SCALE 1/200

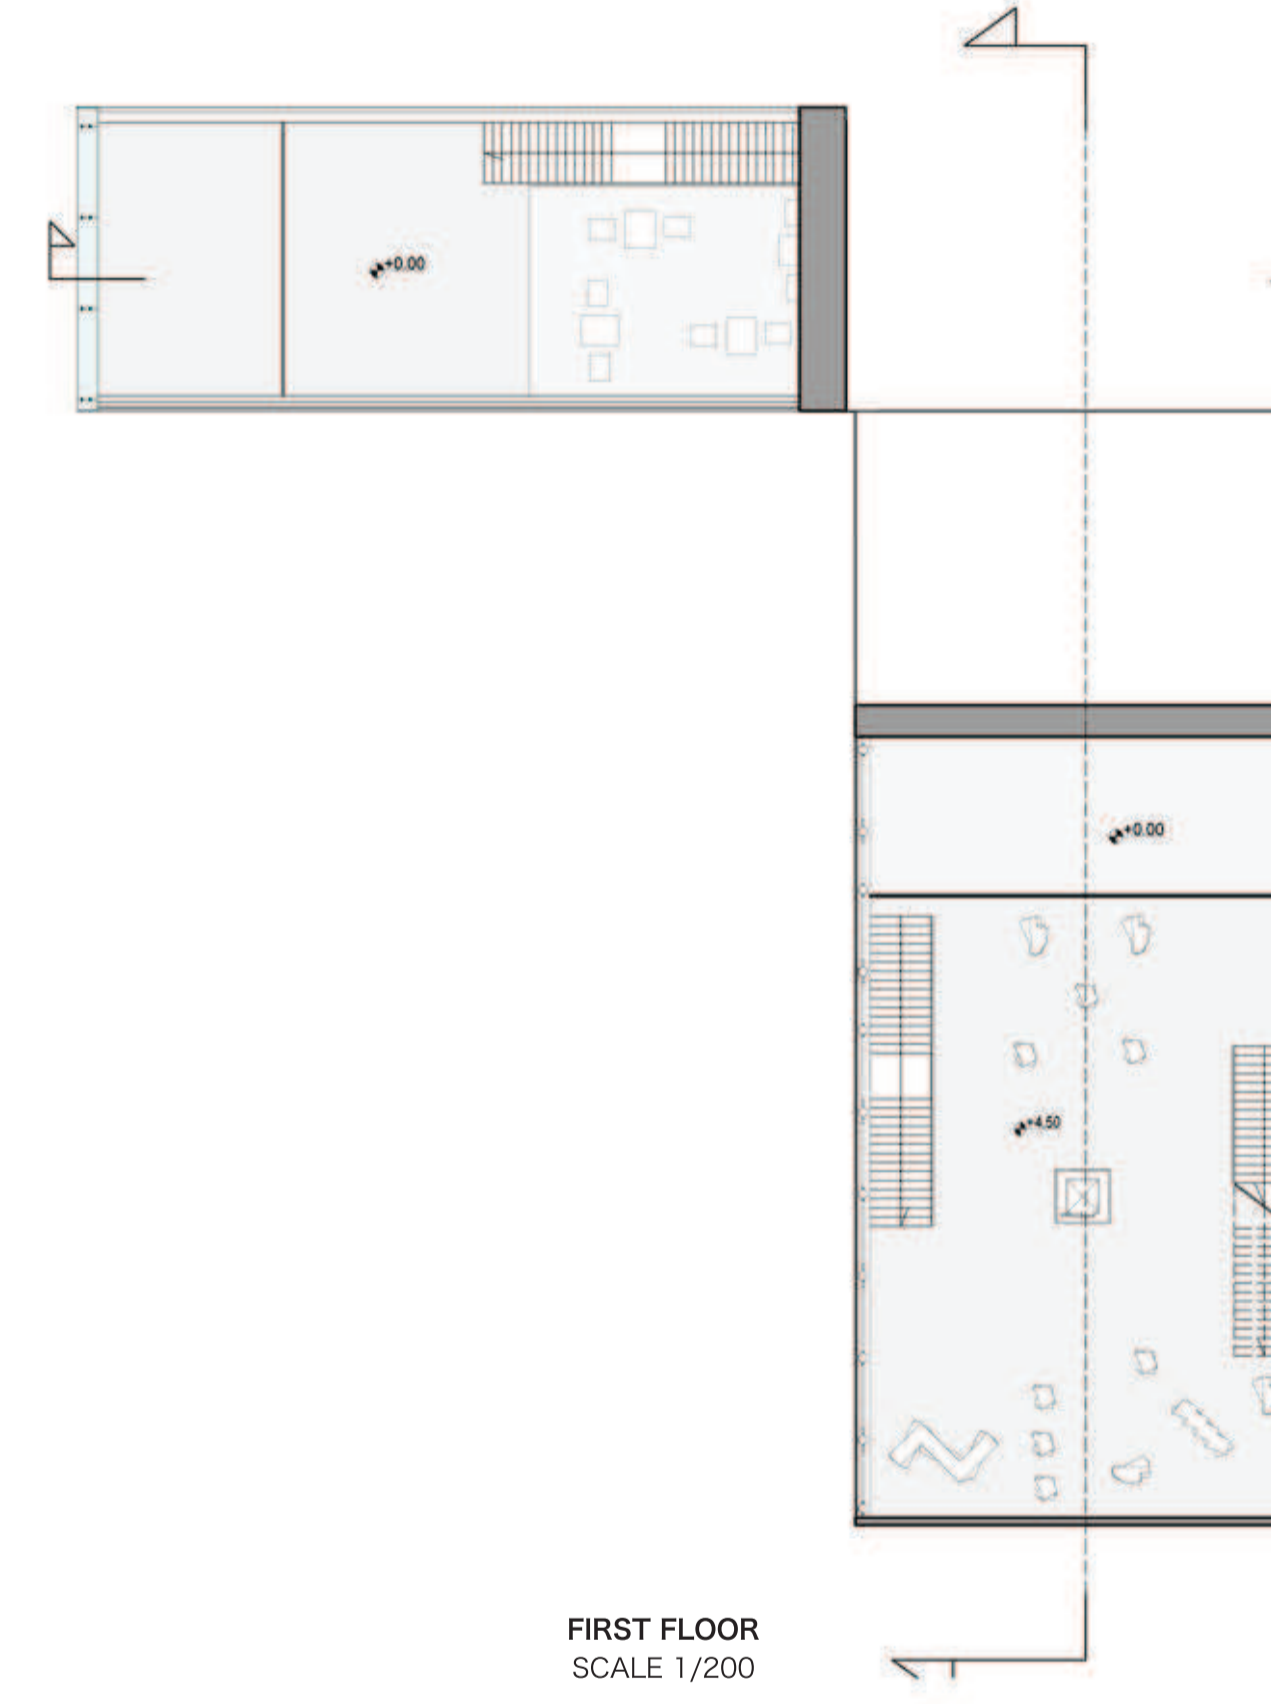

FIRST FLOOR
SCALE 1/200

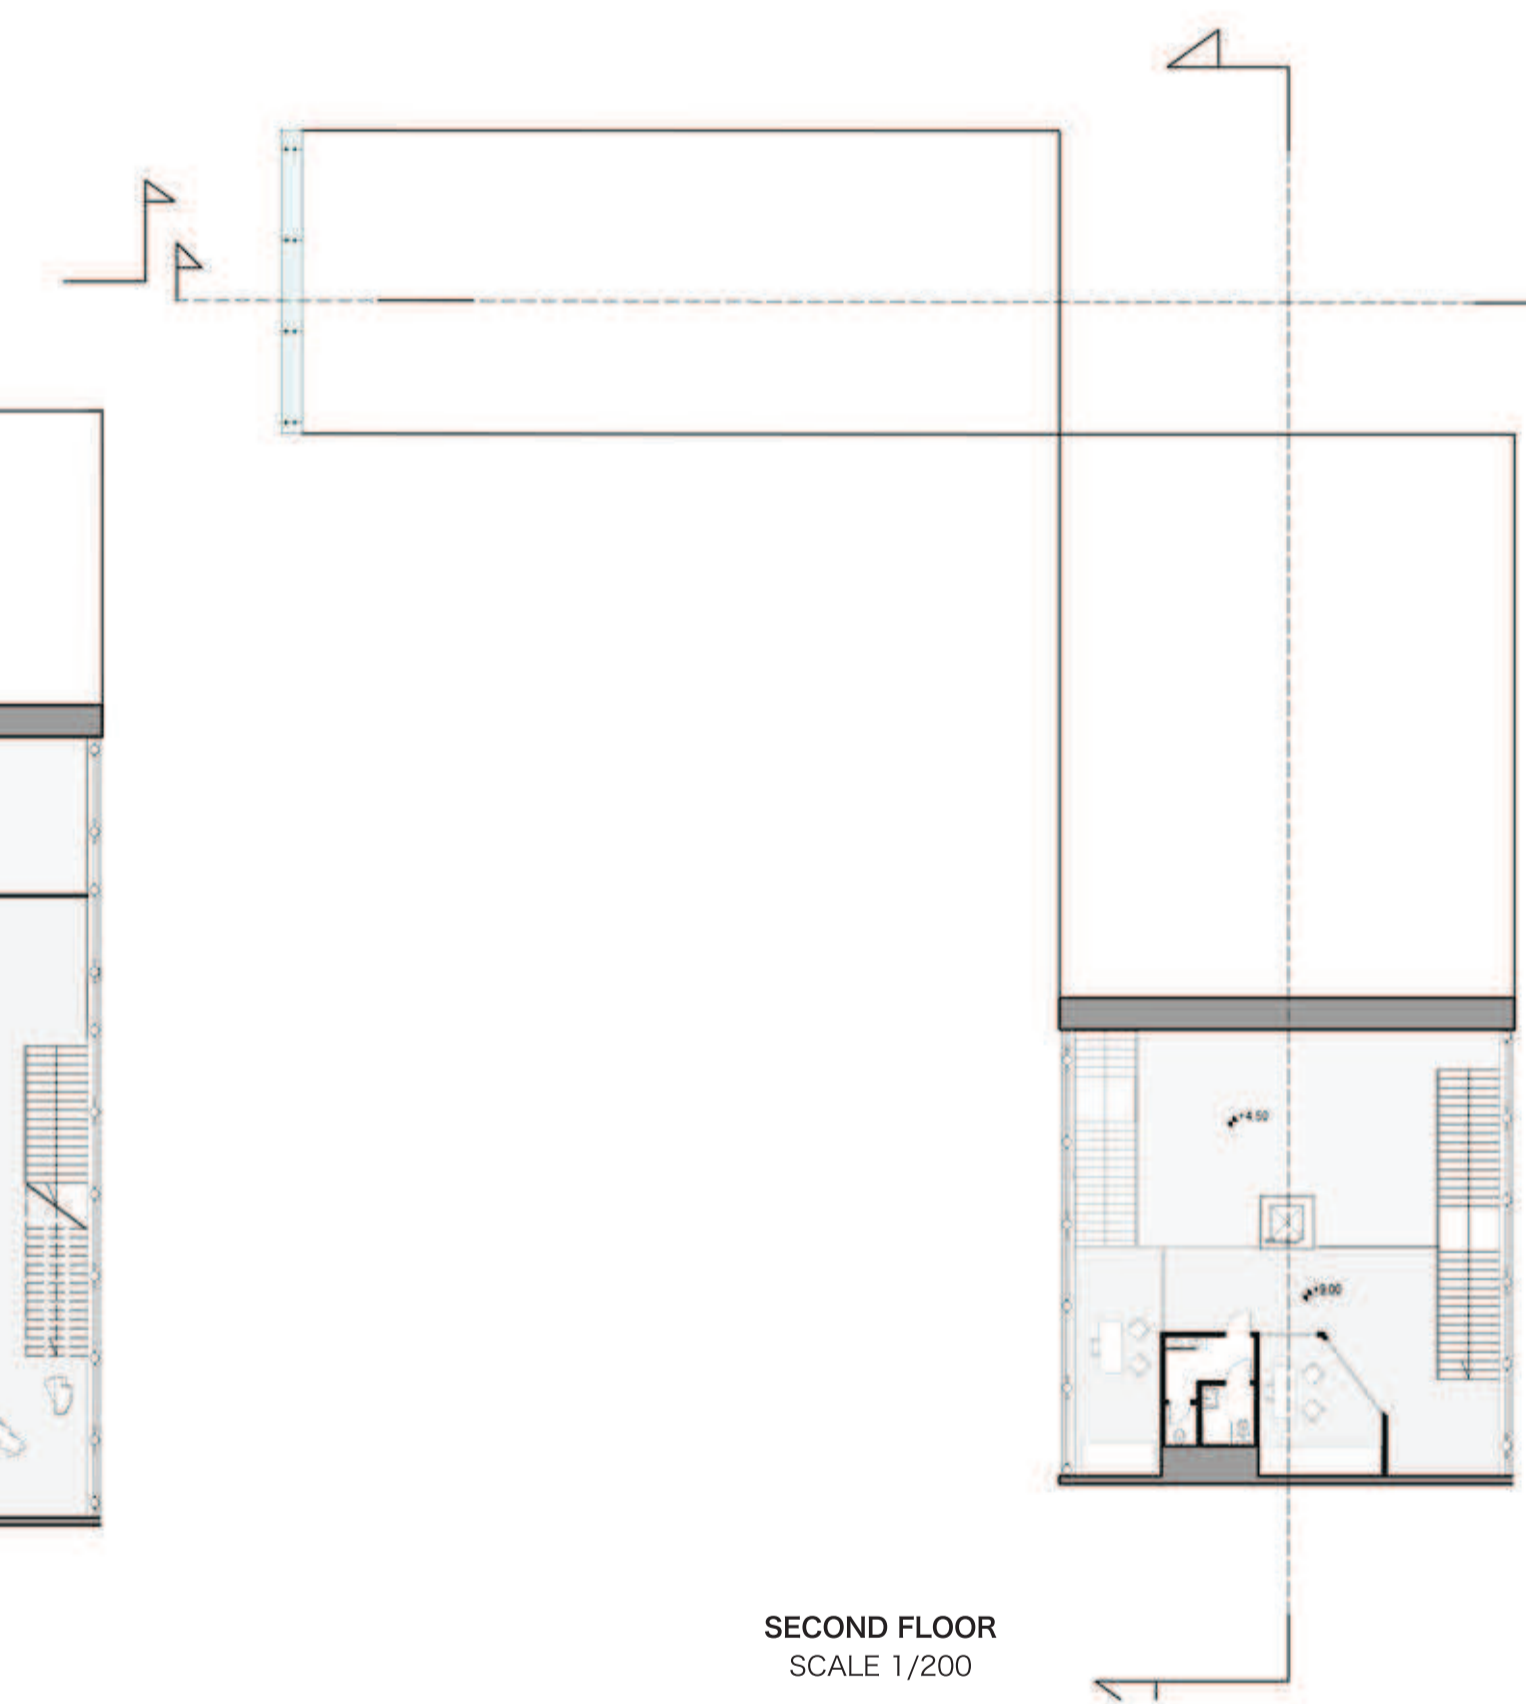

SECOND FLOOR
SCALE 1/200

